


Утверждена  
 Распоряжением главы  
 Муниципального образования  
 "Гиагинский район"

от 21.10.2024 № 8005

**Схема расположения земельного участка или земельных участков на кадастровом плане территории**

Условный номер земельного участка		
=		
Площадь земельного участка <u>119</u> м <sup>2</sup>		
Обозначение характерных точек границ	Координаты, м	
	X	Y
1	2	3
н1	460626.54	2237931.81
н2	460629.95	2237939.65
н3	460629.46	2237939.92
н4	460618.38	2237946.03
н5	460614.56	2237936.97
н6	460622.35	2237933.91
н1	460626.54	2237931.81

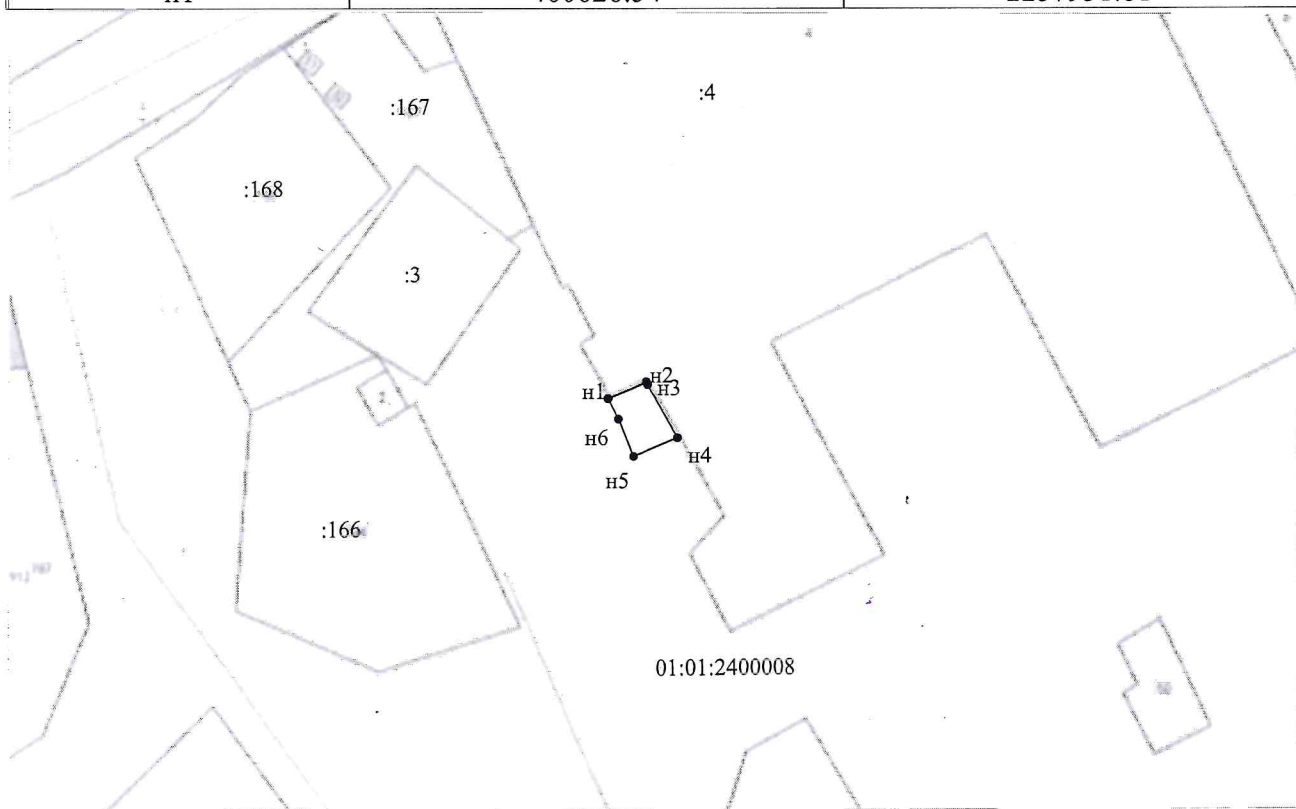

Система координат МСК-23

Масштаб 1:1500

**Условные обозначения:**

\_\_\_\_\_ Граница образуемого участка  
 01:01:2400008 номер кадастрового квартала  
 :4 кадастровый номер изменяемого земельного участка