


Утверждена
Распоряжением главы
МО "Гиагинский район"

от 16.02.2022 № 100

Схема расположения земельного участка или земельных участков на кадастровом плане территории

Условный номер земельного участка =		
Площадь земельного участка <u>5000</u> м ²		
Обозначение характерных точек границ	Координаты, м	
	X	Y
1	2	3
1	460097.10	2234549.35
2	460120.01	2234604.20
3	460066.47	2234642.17
4	460053.90	2234645.11
5	460025.79	2234583.67
6	460045.97	2234575.20
7	460066.85	2234567.38
8	460088.66	2234554.38
1	460097.10	2234549.35

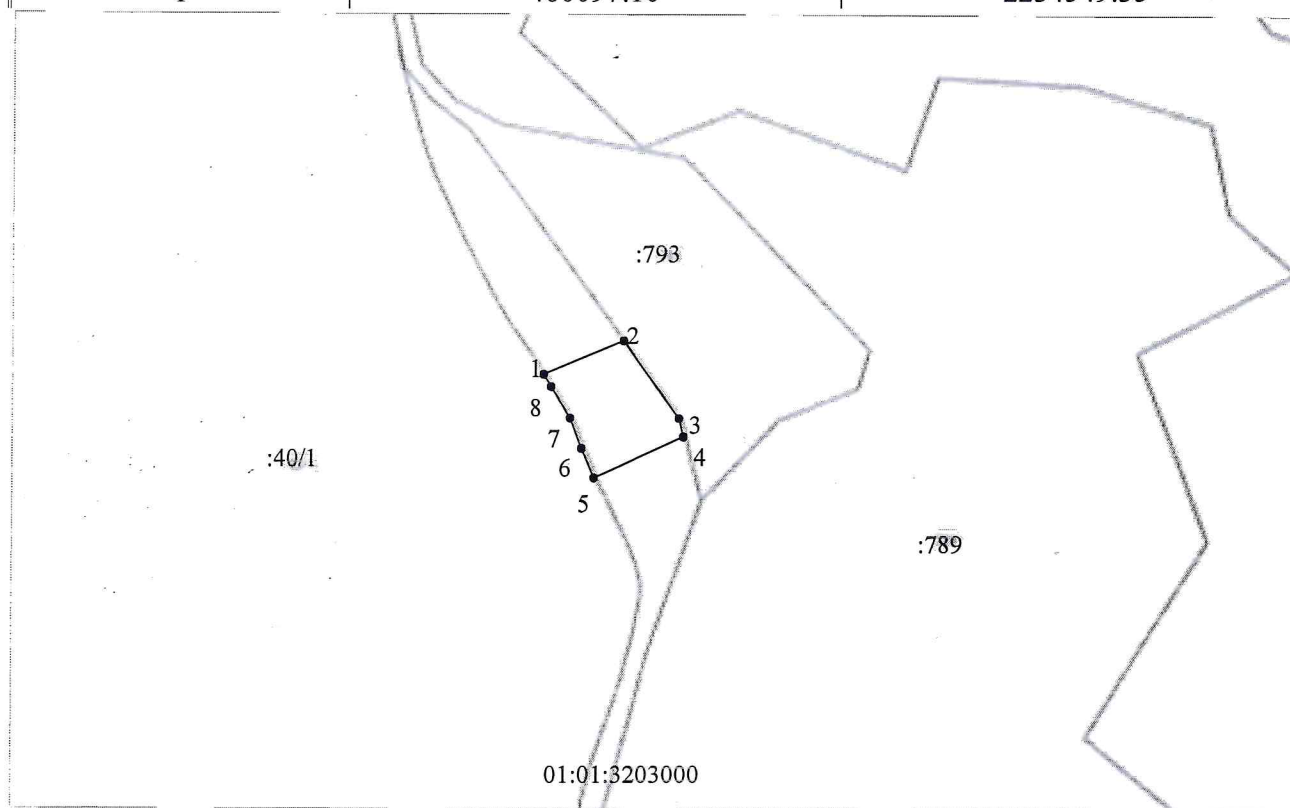

Система координат МСК-23

Масштаб 1:5000

Условные обозначения:

_____ Граница образуемого участка
 01:01:3203000 номер кадастрового квартала
 :793 кадастровый номер земельного участка