


от 14.11.2024 № 1078

Схема расположения земельного участка или земельных участков на кадастровом плане территории

| Условный номер земельного участка | | |
|--|---------------|------------|
| Площадь земельного участка 5504 м ² | | |
| Обозначение характерных точек границ | Координаты, м | |
| | X | Y |
| 1 | 2 | 3 |
| н1 | 449396.45 | 2249799.14 |
| н2 | 449394.20 | 2249822.49 |
| н3 | 449362.41 | 2249821.17 |
| н4 | 449357.23 | 2249889.24 |
| н5 | 449345.37 | 2249889.03 |
| н6 | 449346.23 | 2249873.13 |
| 1 | 449333.59 | 2249872.78 |
| 2 | 449301.87 | 2249871.94 |
| 3 | 449304.11 | 2249815.11 |
| н7 | 449306.48 | 2249789.48 |
| н8 | 449347.51 | 2249796.43 |
| н1 | 449396.45 | 2249799.14 |

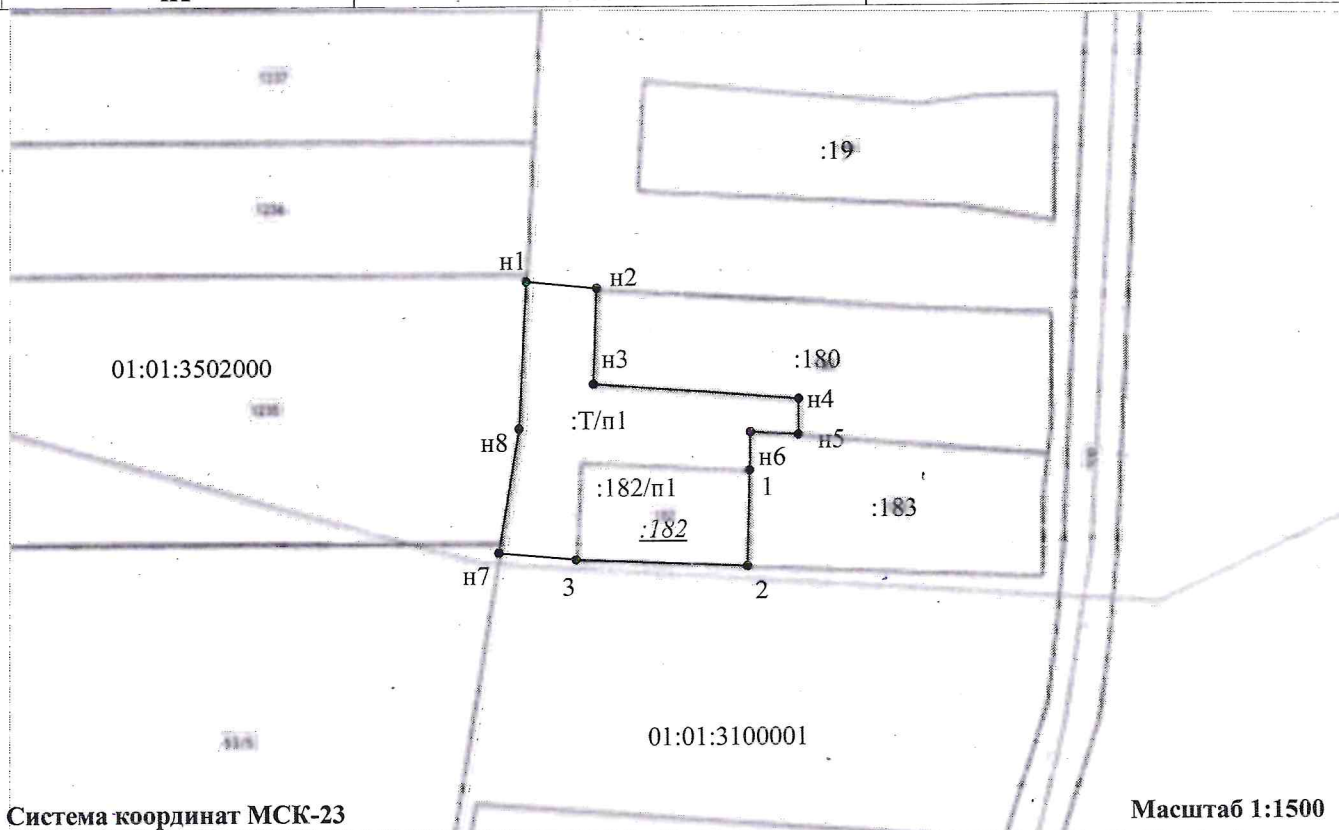

Система координат МСК-23

Масштаб 1:1500

Условные обозначения:

- _____ Граница образуемого участка
 01:01:3100001, 01:01:3502000 номера кадастровых кварталов
 :182 кадастровый номер исходного земельного участка
 :182/п1 обозначение части земельного участка, включаемой в состав образуемого земельного участка
 :Т/п1, обозначение части земельного участка из земель находящихся в государственной или муниципальной собственности, включаемого в состав образуемого земельного участка