


Утверждена  
 Распоряжением главы  
 муниципального образования  
 "Гиагинский район"

от 18.11.2024 № 1091

**Схема расположения земельного участка или земельных участков на кадастровом плане территории**

Условный номер земельного участка		
=		
Площадь земельного участка	92740	м <sup>2</sup>
Обозначение характерных точек границ	Координаты, м	
	X	Y
1	2	3
н1	461916.21	2218009.06
н2	461993.11	2218200.36
н3	461583.35	2218349.63
н4	461489.63	2218222.47
н5	461500.03	2218195.76
н6	461512.72	2218161.55
н7	461610.38	2218123.83
н1	461916.21	2218009.06

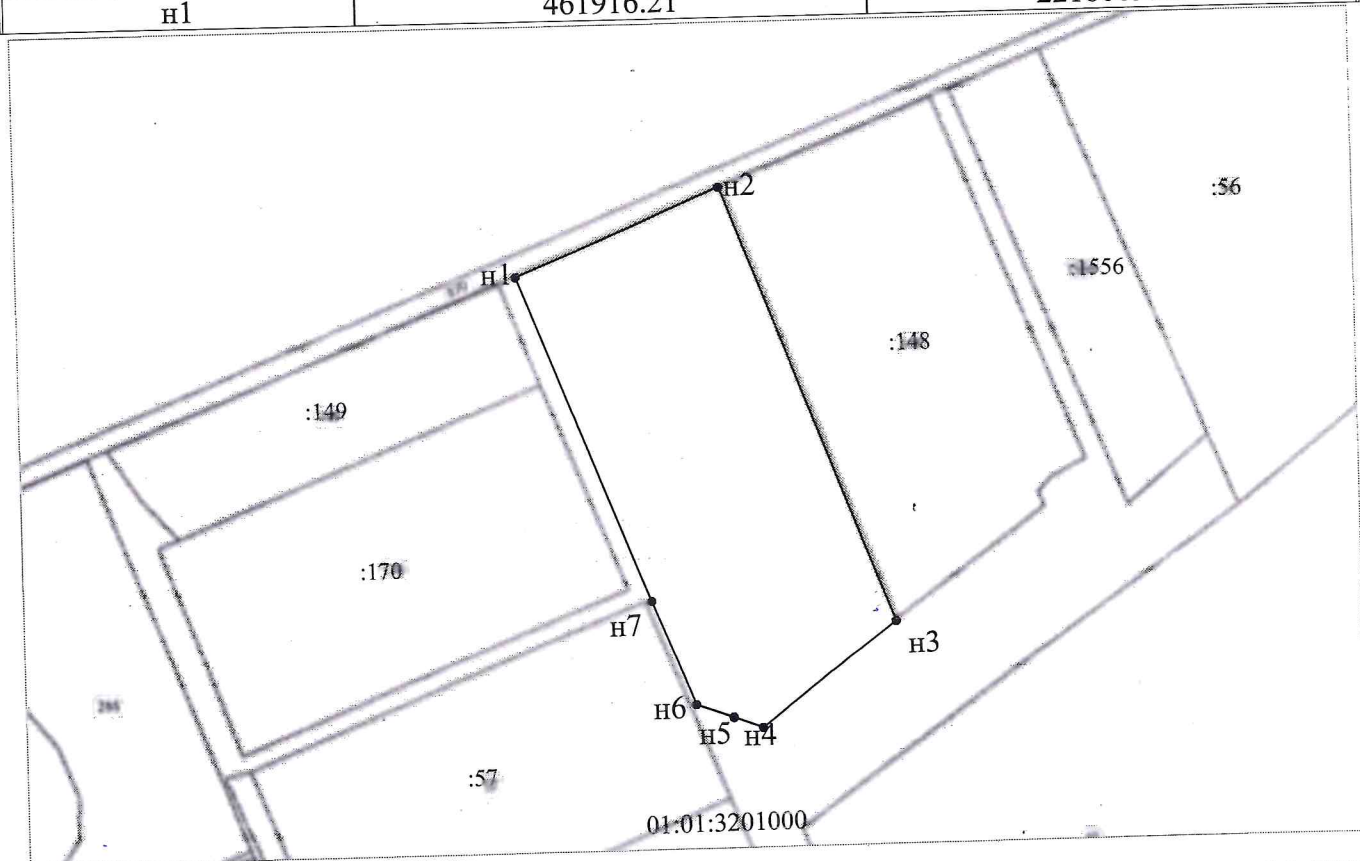

Система координат МСК-23

Масштаб 1:7000

Условные обозначения:

01:01:3201000 — Граница образуемого участка  
 :57 — номер кадастрового квартала  
 :57 — кадастровый номер земельного участка