


Утверждена
 Распоряжением главы
 муниципального образования
 "Гиагинский район"

от 19.11.2024г № 1101

Схема расположения земельного участка или земельных участков на кадастровом плане территории

| Условный номер земельного участка | | |
|--|---------------|----------------|
| = | | |
| Площадь земельного участка | 6000 | м ² |
| Обозначение характерных точек границ | Координаты, м | |
| | X | Y |
| 1 | 2 | 3 |
| н1 | 445484.42 | 2245704.44 |
| н2 | 445464.00 | 2245891.69 |
| н3 | 445431.83 | 2245887.97 |
| н4 | 445439.85 | 2245838.43 |
| н5 | 445447.19 | 2245737.42 |
| н6 | 445449.54 | 2245701.82 |
| н1 | 445484.42 | 2245704.44 |

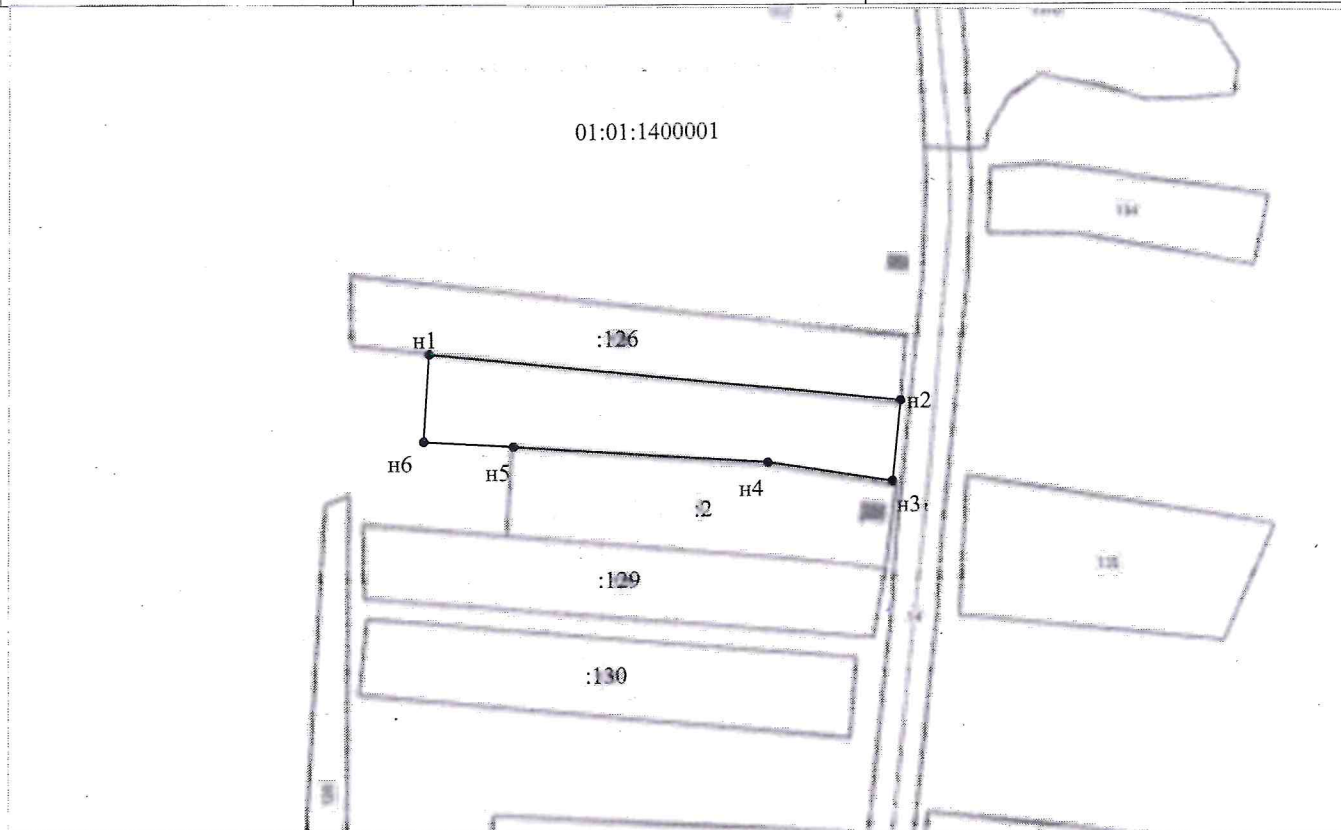

Система координат МСК-23

Масштаб 1:3000

Условные обозначения:

_____ Граница образуемого участка
 01:01:1400001 номер кадастрового квартала
 :2 кадастровый номер земельного участка