


Утверждена
 Распоряжением главы
 муниципального образования
 "Гиагинский район"

от 19.11.2024г. № 1104

Схема расположения земельного участка или земельных участков на кадастровом плане территории

Условный номер земельного участка		
=		
Площадь земельного участка	<u>5814</u>	м ²
Обозначение характерных точек границ	Координаты, м	
	X	Y
1	2	3
н1	444735.51	2245842.29
н2	444711.26	2246040.34
н3	444682.77	2246035.33
н4	444705.68	2245840.29
н1	444735.51	2245842.29

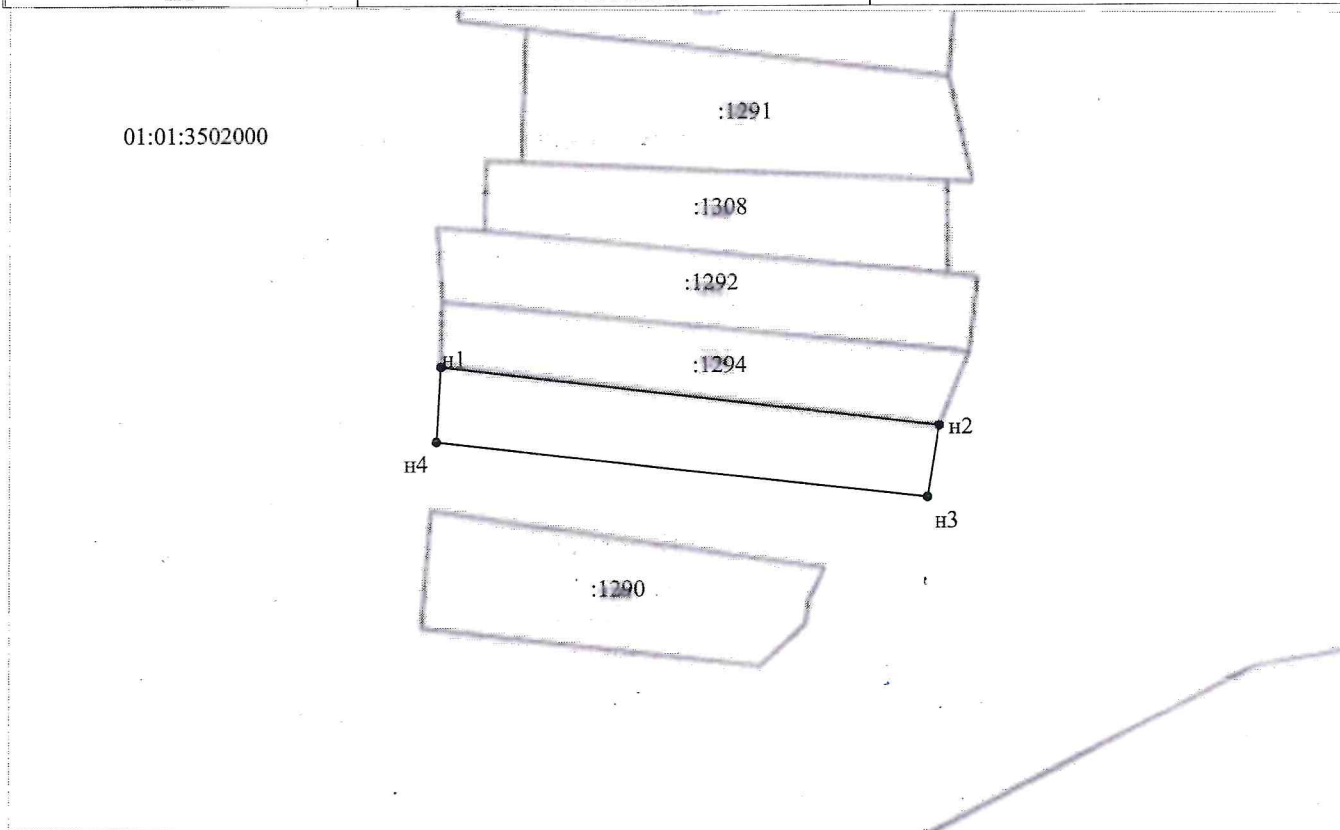

Система координат МСК-23

Масштаб 1:3000

Условные обозначения:

_____ Граница образуемого участка
 01:01:3502000 номер кадастрового квартала
 :1290 кадастровый номер земельного участка