


Утверждена
 Распоряжением главы
 Муниципального образования
 «Гиагинский район»
 от 20.11.2024г. № 1107

Схема расположения земельного участка или земельных участков
 на кадастровом плане территории

Условный номер земельного участка —		
Площадь земельного участка 6000 м ²		
Обозначение характерных точек границ	Координаты, м	
	X	Y
1	2	3
н1	460933.54	2225456.89
н2	460972.11	2225431.47
н3	461051.96	2225547.98
н4	461005.57	2225558.55
н1	460933.54	2225456.89

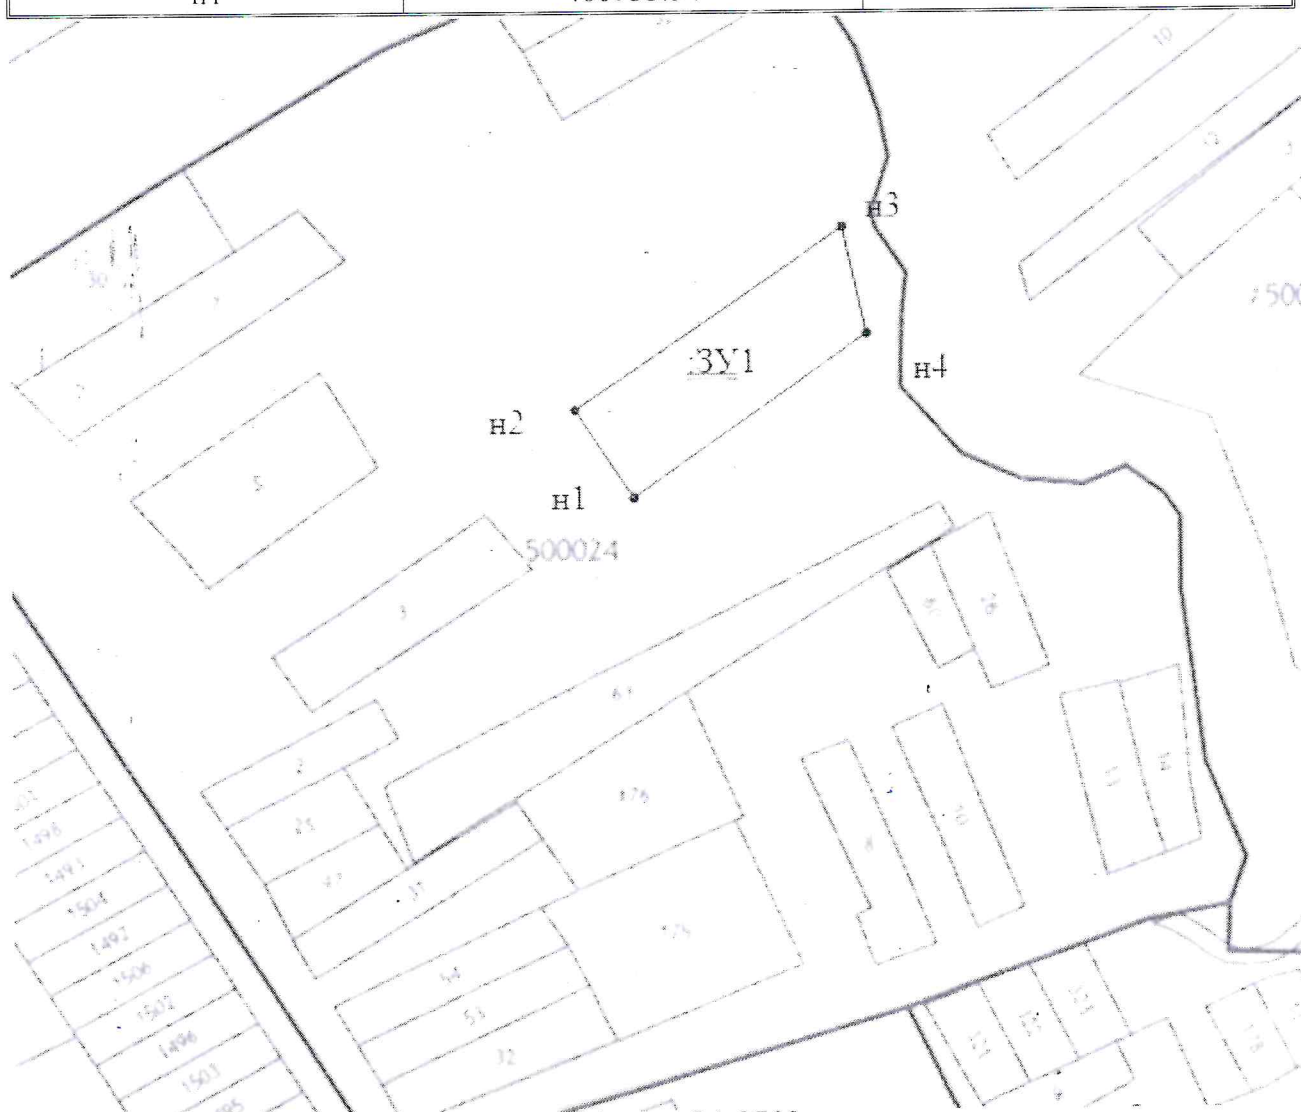

Масштаб 1:3700
 Система координат МСК-23