


Утверждена  
 Распоряжением главы  
 муниципального образования  
 "Тиагинский район"

от 22.11.2022 № 1112

Схема расположения земельного участка или земельных участков на кадастровом плане территории

Условный номер земельного участка		
=		
Площадь земельного участка	1574	м <sup>2</sup>
Обозначение характерных точек границ	Координаты, м	
	X	Y
1	2	3
н1	464991.85	2236540.18
н2	464983.25	2236675.73
н3	464970.85	2236674.36
н4	464976.15	2236600.32
н5	464980.67	2236549.27
н6	464981.44	2236541.37
н1	464991.85	2236540.18

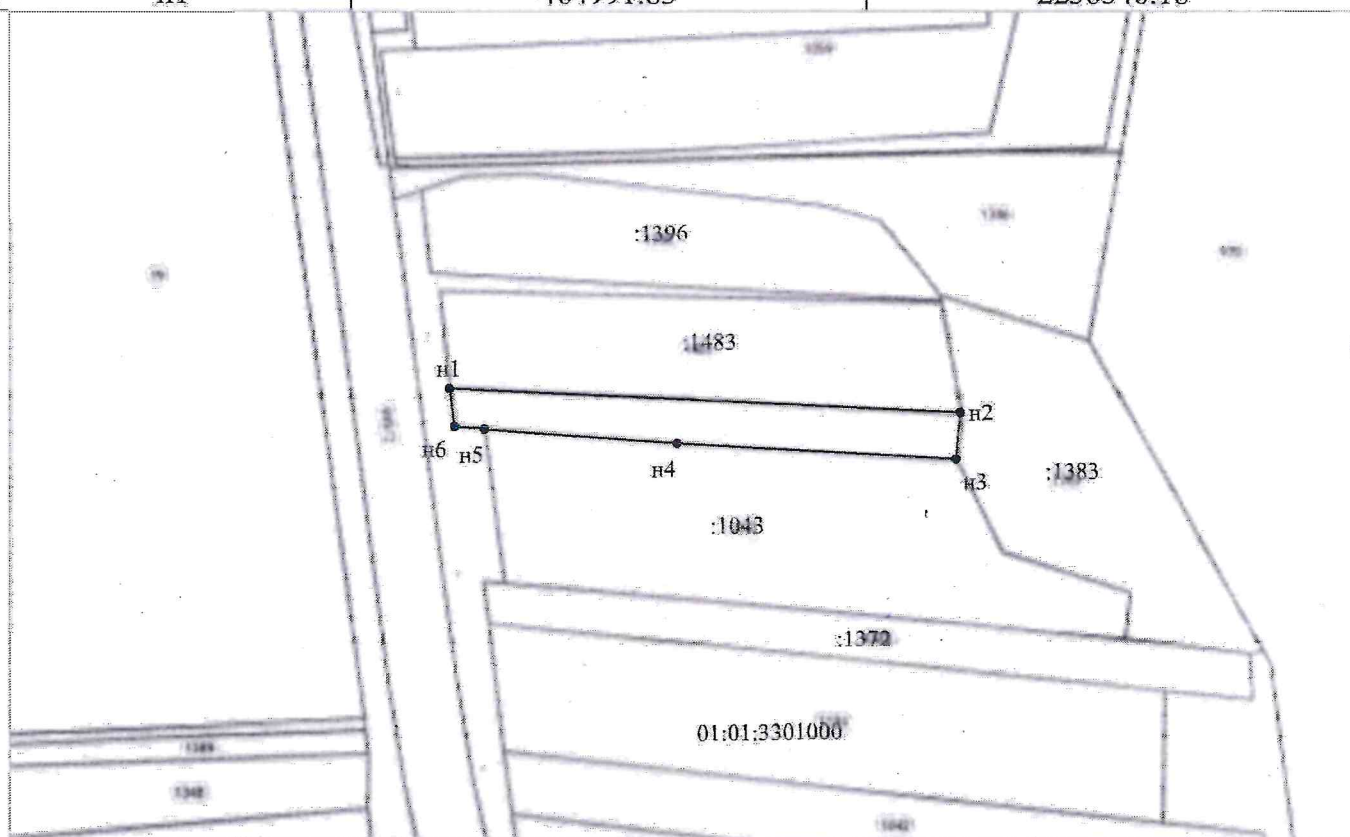

Система координат МСК-23

Масштаб 1:2000

Условные обозначения:

01:01:3301000 — Граница образуемого участка  
 :1483 — номер кадастрового квартала  
 :1483 — кадастровый номер земельного участка