


Утверждена
 Распоряжением главы
 МО «Гиагинский район»
 от 22.11.2024 № 9114

Схема расположения земельного участка или земельных участков
 на кадастровом плане территории

| Условный номер земельного участка = | | |
|---|---------------|------------|
| Площадь земельного участка <u>6000</u> м ² | | |
| Обозначение характерных точек границ | Координаты, м | |
| | X | Y |
| 1 | 2 | 3 |
| 1 | 459102.98 | 2226209.07 |
| 2 | 459167.25 | 2226337.50 |
| 3 | 459203.53 | 2226315.46 |
| 4 | 459139.94 | 2226189.27 |
| 1 | 459102.98 | 2226209.07 |

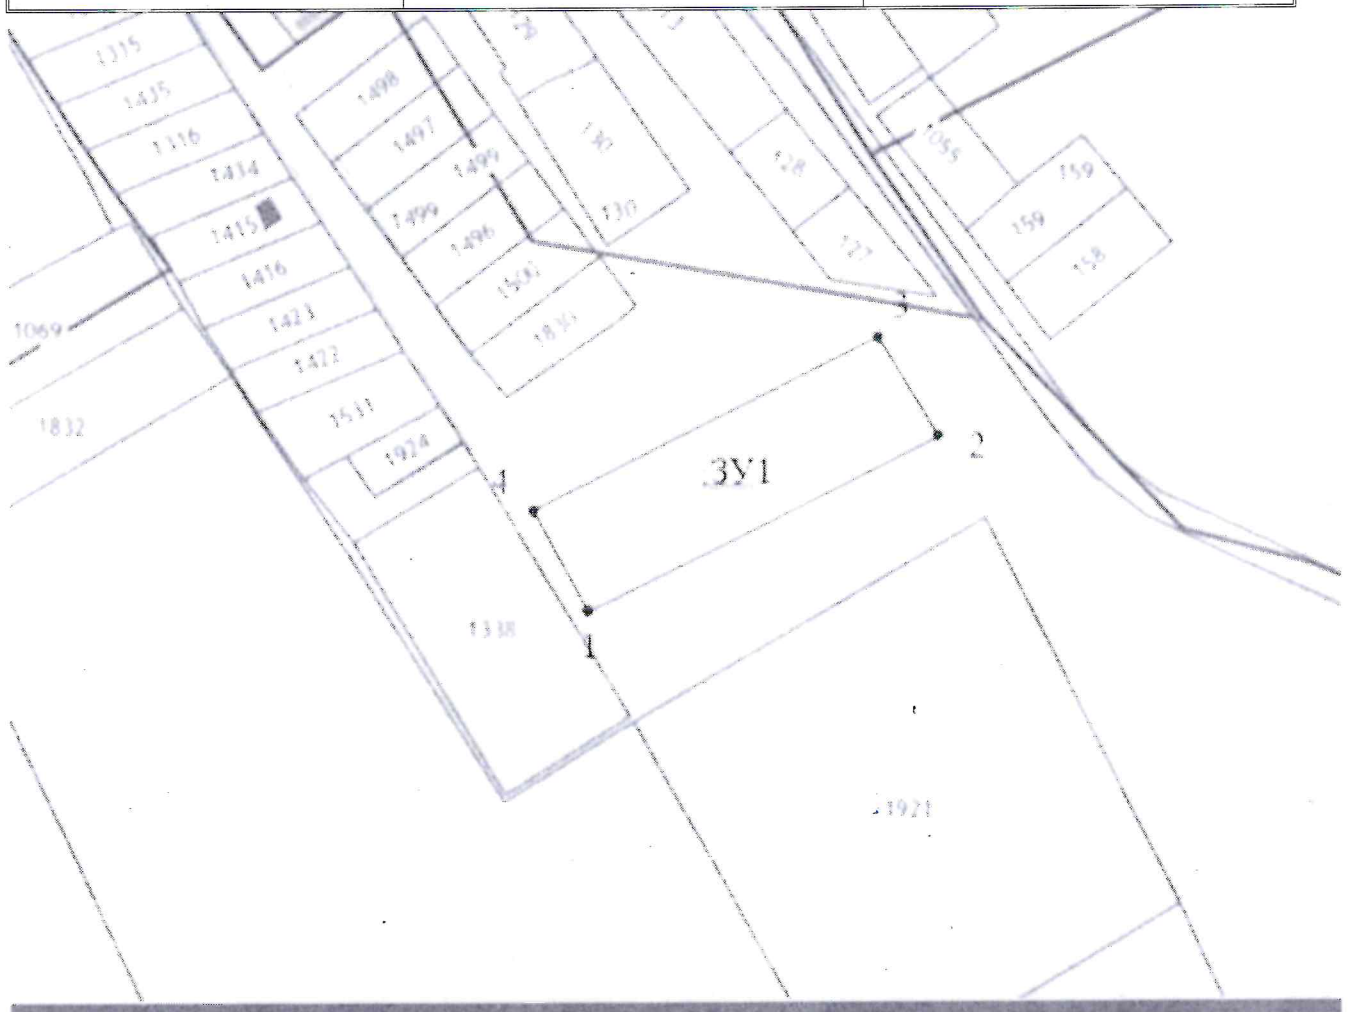

Масштаб 1:3200

Система координат МСК-23