


Утверждена  
 Распоряжением главы  
 МО «Гиагинский район»  
 от 22.11.2024г. № 1115

Схема расположения земельного участка или земельных участков  
 на кадастровом плане территории

Условный номер земельного участка _		
Площадь земельного участка <u>6000</u> м <sup>2</sup>		
Обозначение характерных точек границ	Координаты, м	
	X	Y
1	2	3
1	459102.98	2226209.07
2	459063.10	2226230.43
3	459134.93	2226357.14
4	459167.25	2226337.50
1	459102.98	2226209.07

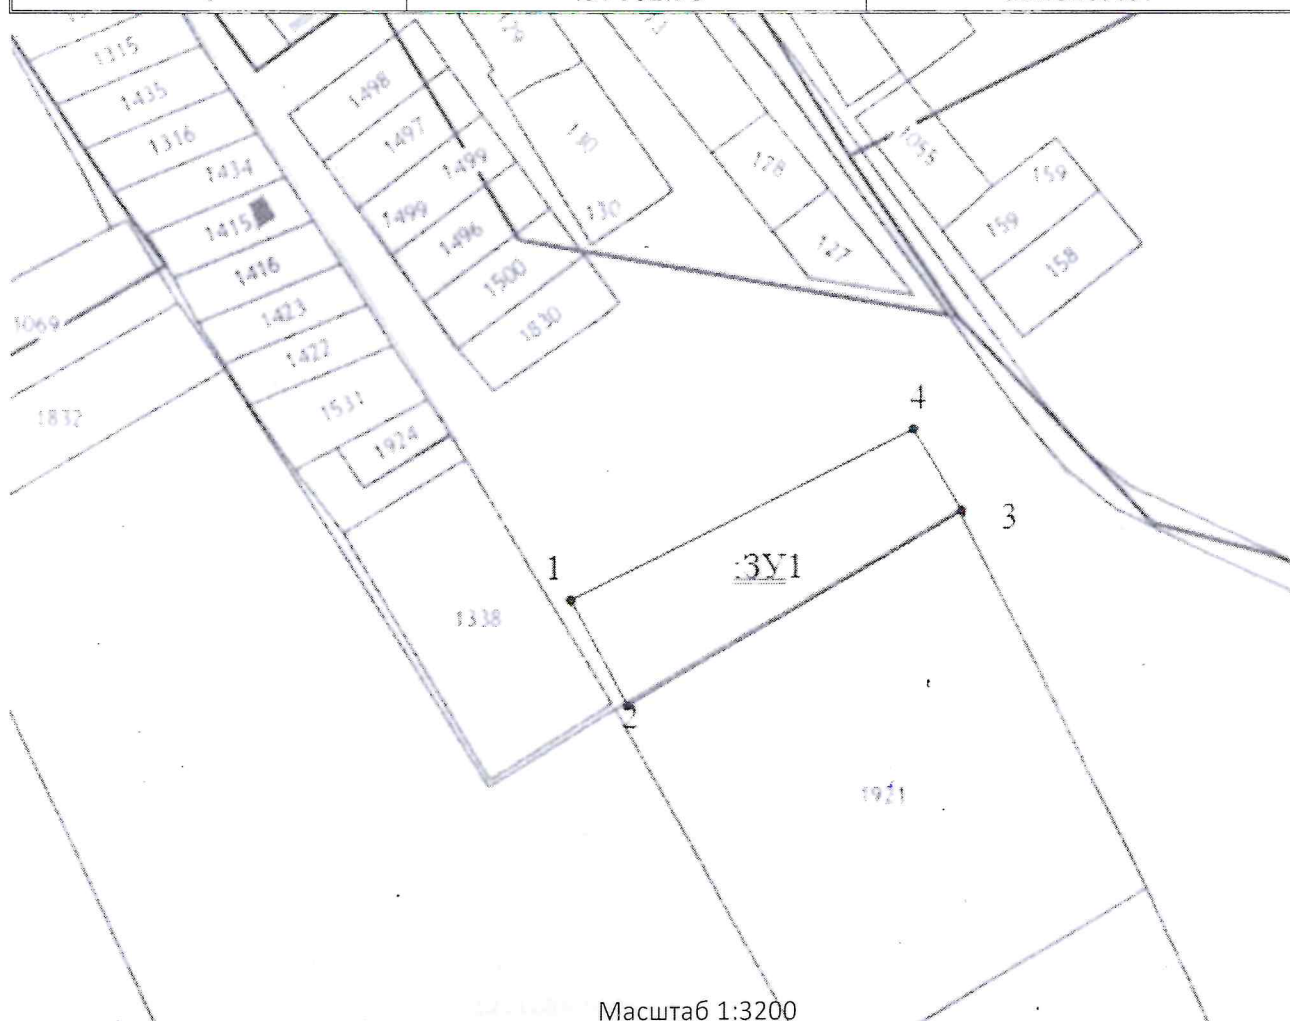

Масштаб 1:3200

Система координат МСК-23