


Утверждена
 Распоряжением главы
 Муниципальное образование
 «Гиагинский район»
 от 22.11.2024 № 1159

Схема расположения земельного участка или земельных участков
 на кадастровом плане территории

Условный номер земельного участка =		
Площадь земельного участка <u>3827</u> м ²		
Обозначение характерных точек границ	Координаты, м	
	X	Y
1	2	3
1	460647.66	2226132.69
2	460673.07	2226094.30
3	460703.72	2226073.87
4	460710.65	2226080.95
5	460737.53	2226107.74
6	460708.53	2226130.34
7	460667.20	2226161.61
1	460647.66	2226132.69

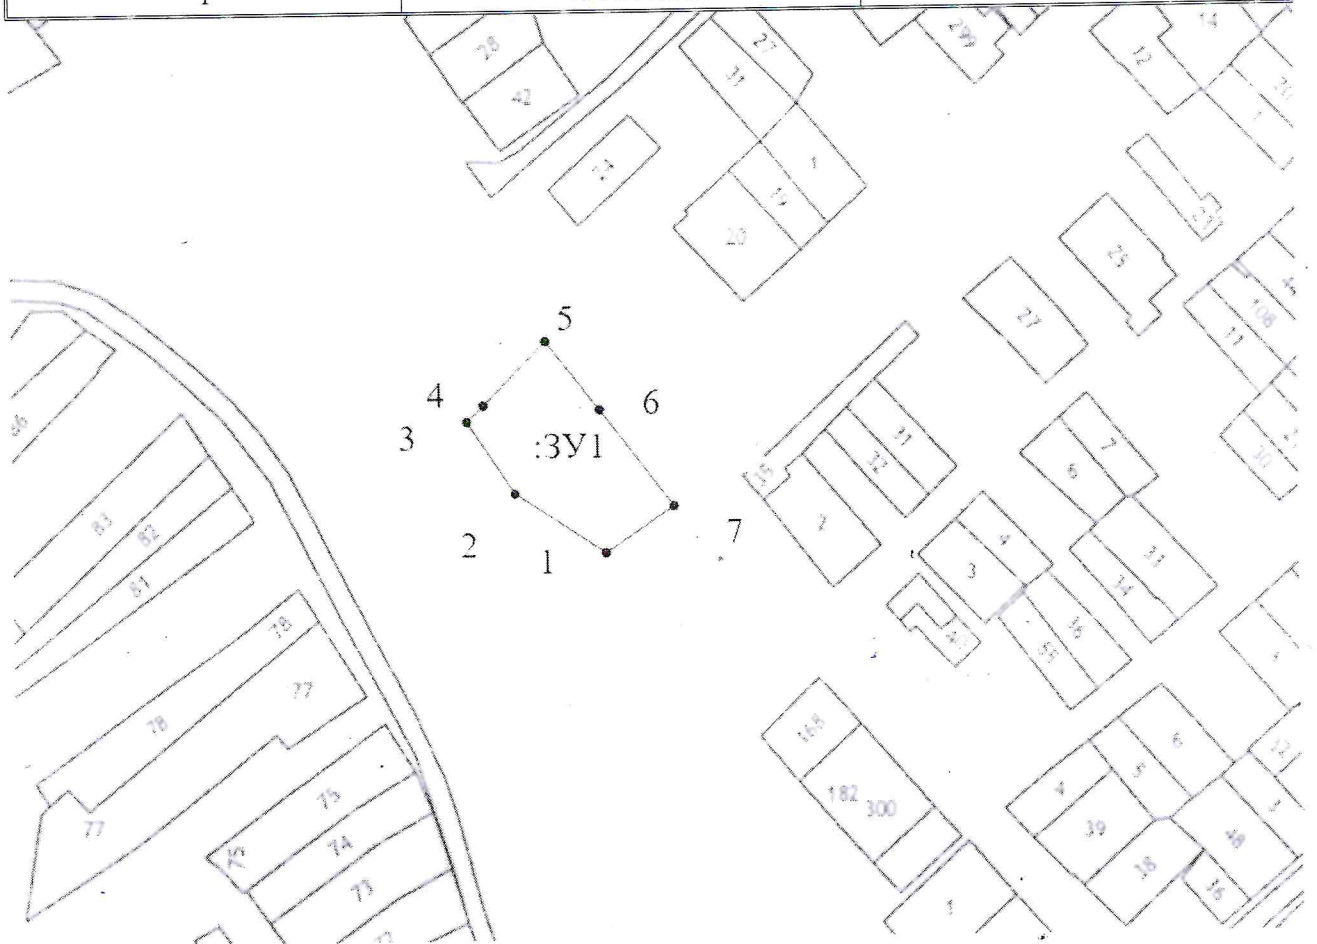

Масштаб 1:3700
 Система координат МСК-23