


Утверждена
 Распоряжением главы
 Муниципального образования
 «Гиагинский район»
 от 29.11.2024 № 1163

Схема расположения земельного участка или земельных участков
 на кадастровом плане территории

Условный номер земельного участка –		
Площадь земельного участка 3939 м		
Обозначение характерных точек границ	Координаты, м	
	X	Y
1	2	3
н1	461101.22	2224770.23
н2	461105.36	2224776.73
н3	461136.27	2224823.60
н4	461089.96	2224862.25
н5	461053.08	2224803.21
н1	461101.22	2224770.23

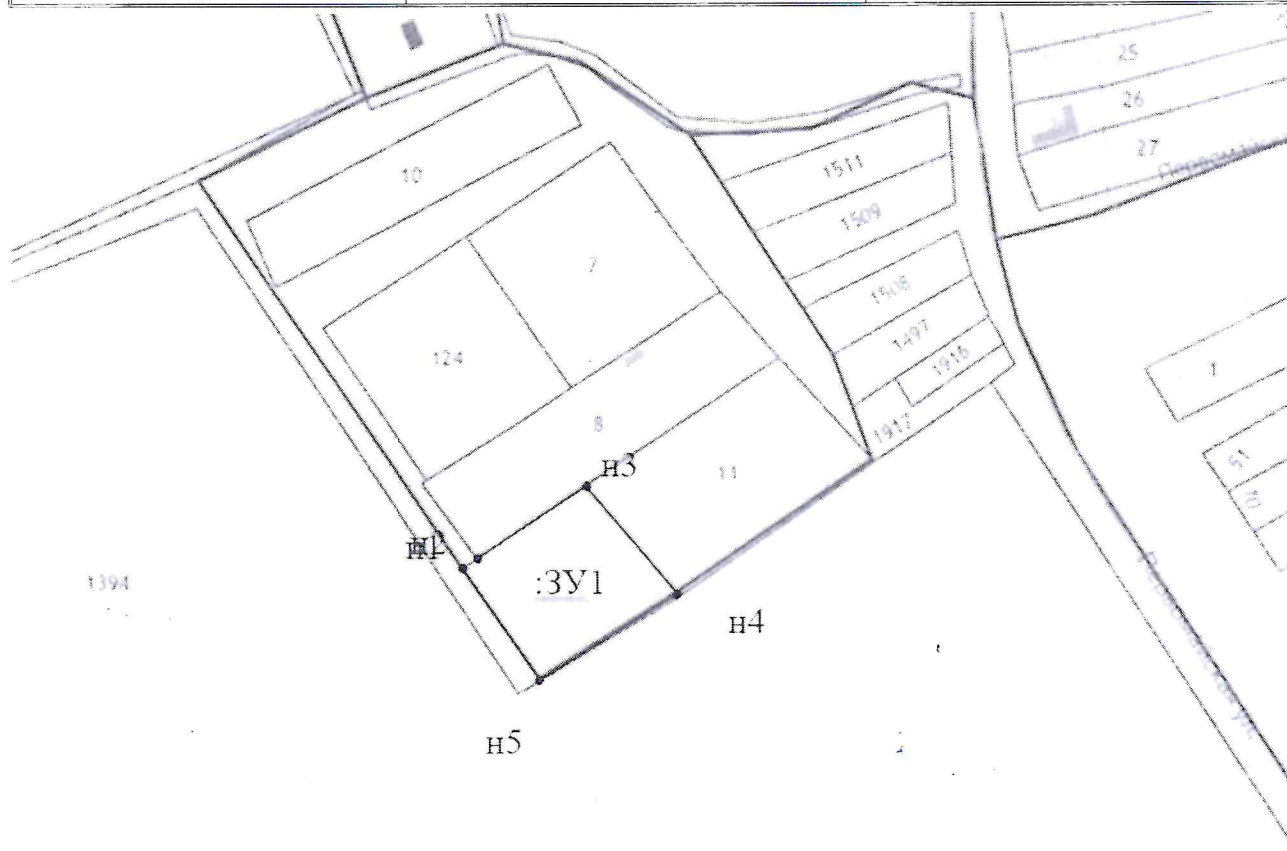

Масштаб: 1:3700
 Система координат МСК-23