


Утверждена
 Распоряжением главы
 МО «Гиагинский район»
 от 09.12.2024 № 1204

Схема расположения земельного участка или земельных участков на кадастровом плане территории

Условный номер земельного участка —		
Площадь земельного участка 5452 м²		
Обозначение характерных точек границ	Координаты, м	
	X	Y
1	2	3
1	445572,42	2245686,84
1	445550,57	2245895,69
2	445524,02	2245896,56
3	445528,05	2245867,93
4	445547,97	2245677,65
5	445572,42	2245686,84
1	445572,42	2245686,84

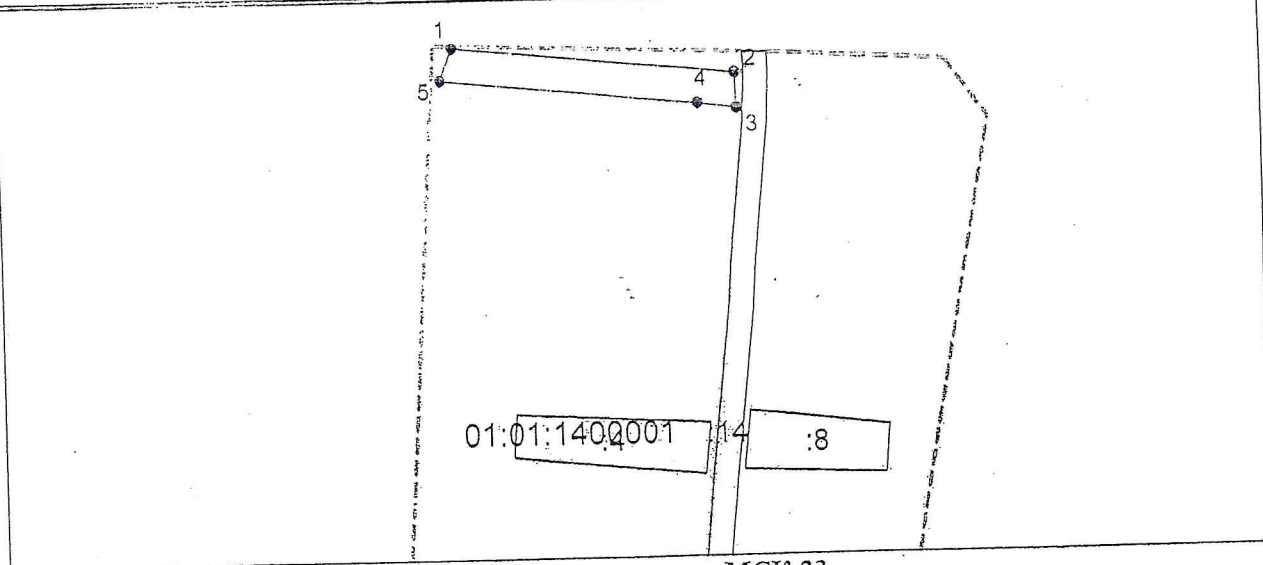

Система координат: МСК-23
 Масштаб 1:5365

Условные обозначения:

- граница образуемого земельного участка,
- граница учтенного земельного участка,
- граница кадастрового квартала,
- — характерная точка границы земельного участка.