


от 28.02.2024г. № 125

Схема расположения земельного участка или земельных участков на кадастровом плане территории

Условный номер земельного участка		
Площадь земельного участка	3580	м ²
Обозначение характерных точек границ	Координаты, м	
	X	Y
1	2	3
1	459422.74	2226309.13
2	459438.49	2226337.02
3	459404.05	2226358.72
4	459371.99	2226379.64
5	459356.13	2226391.21
н1	459342.79	2226400.85
н2	459336.23	2226405.33
н3	459324.59	2226381.49
6	459341.02	2226368.88
7	459355.23	2226357.40
8	459394.31	2226327.81
1	459422.74	2226309.13

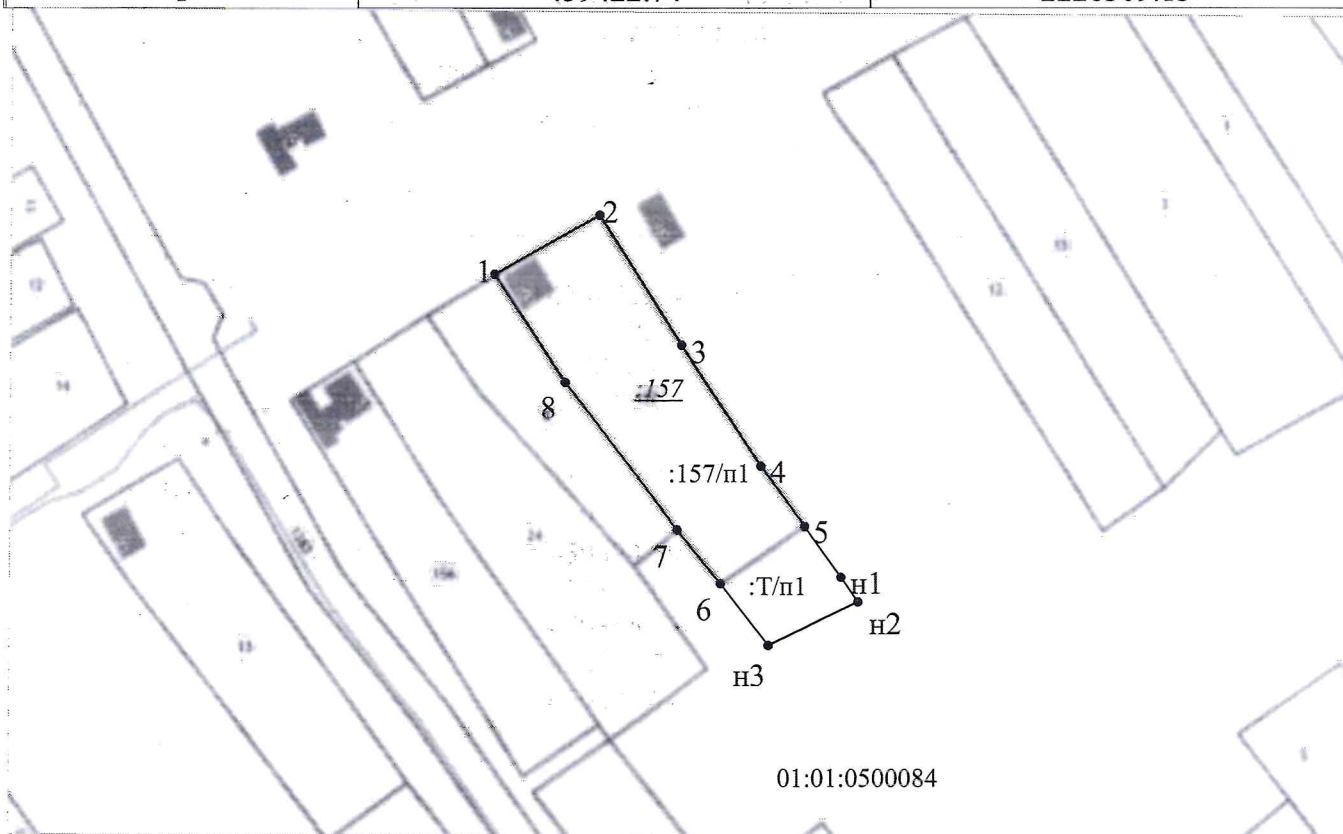

Система координат МСК-23

Масштаб 1:2000

Условные обозначения:

- Граница образуемого участка
- 01:01:0500084 номер кадастрового квартала
- :157 кадастровый номер исходного земельного участка
- :157/п1 обозначение части земельного участка, включаемой в состав образуемого земельного участка
- :Т/п1 обозначение части земельного участка из земель находящихся в государственной или муниципальной собственности, включаемого в состав образуемого земельного участка