


Утверждена
Распоряжением
Администрации муниципального образования "Гиагинский район"

от 23 декабря 2024 г. № 12.80

Схема расположения земельного участка или земельных участков на кадастровом плане территории

Условный номер земельного участка –		
Площадь земельного участка <u>949 м²</u>		
Обозначение характерных точек границ	Координаты, м	
	X	Y
1	2	3
н1	460801.76	2251444.55
н2	460798.65	2251478.62
н3	460795.47	2251502.48
н4	460796.99	2251502.68
н5	460800.70	2251503.10
н6	460799.40	2251509.19
н7	460798.71	2251513.58
н8	460809.48	2251515.26
н9	460808.46	2251520.45
н10	460780.16	2251516.18
н11	460794.07	2251442.98
н1	460801.76	2251444.55

Система координат: МСК-23, зона 2

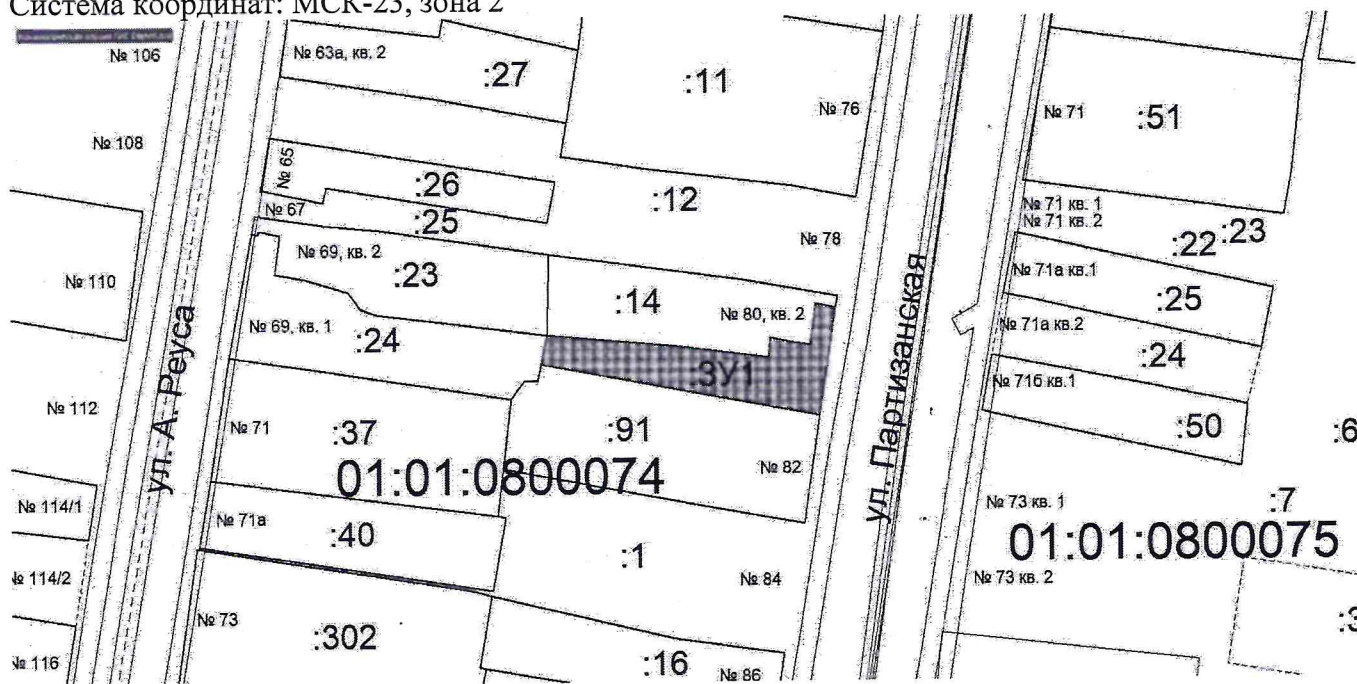

Масштаб 1:2000

Условные обозначения:

- :ЗУ1 – обозначение вновь образуемого земельного участка;
- _____ - граница образуемого земельного участка;
- _____ - границы учтенных уточненных земельных участков;
- 01:01:0800074 – обозначение номера кадастрового квартала.