


от 26.12.2024. № 1314

Схема расположения земельного участка или земельных участков на кадастровом плане территории

Условный номер земельного участка		
=		
Площадь земельного участка 425 м ²		
Обозначение характерных точек границ	Координаты, м	
	X	Y
1	2	3
1	459515.81	2228354.82
н1	459520.97	2228369.55
2	459518.10	2228370.78
3	459497.57	2228379.74
4	459491.36	2228363.88
5	459496.73	2228362.05
6	459507.53	2228357.31
1	459515.81	2228354.82

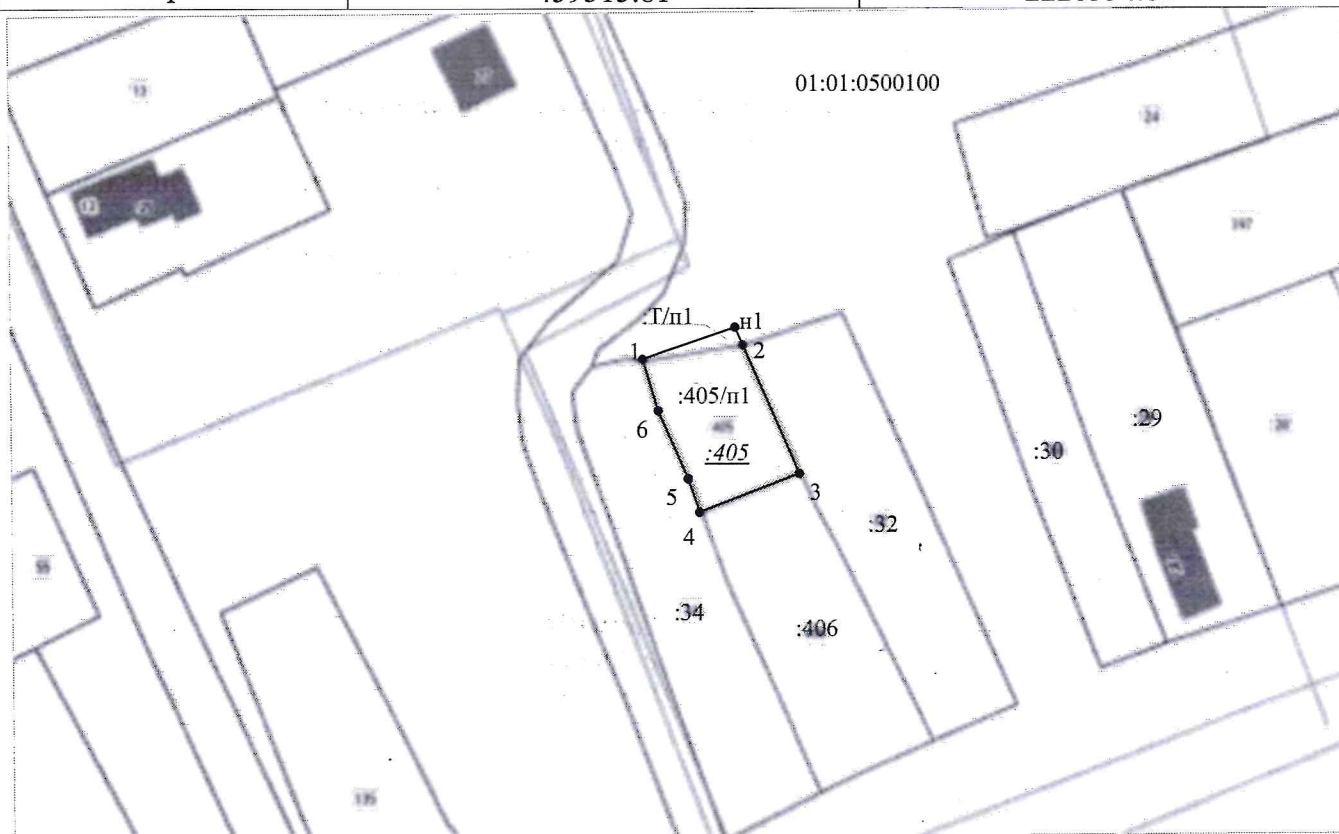

Система координат МСК-23

Масштаб 1:1200

Условные обозначения:

- Граница образуемого участка
- 01:01:0500100 номер кадастрового квартала
- :405 кадастровый номер исходного земельного участка
- :405/п1 обозначение части земельного участка, включаемой в состав образуемого земельного участка
- :Т/п1, обозначение части земельного участка из земель находящихся в государственной или муниципальной собственности, включаемого в состав образуемого земельного участка