


Утверждена
Распоряжением главы
муниципального образования
"Гиагинский район"

от 26.12.2024. № 13/8

Схема расположения земельного участка или земельных участков на кадастровом плане территории

Условный номер земельного участка =		
Площадь земельного участка	<u>6000</u>	м ²
Обозначение характерных точек границ	Координаты, м	
	X	Y
1	2	3
н1	446120.99	2251852.50
н2	446111.58	2251939.38
н3	446045.29	2251934.16
н4	446057.46	2251839.25
н1	446120.99	2251852.50

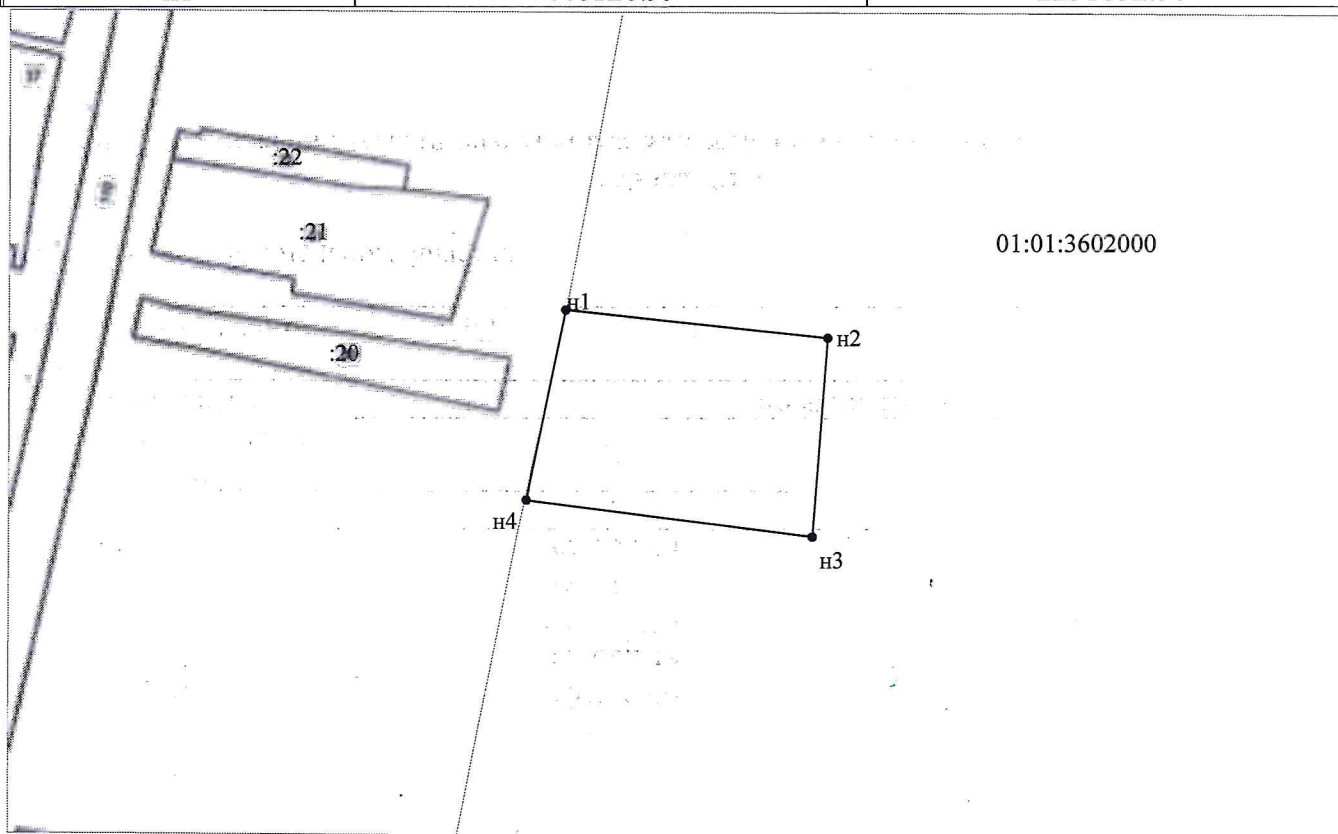

Система координат МСК-23

Масштаб 1:2500

Условные обозначения:

—— Граница образуемого участка
01:01:3602000 номер кадастрового квартала
:20 кадастровый номер земельного участка