


Утверждена
Распоряжением главы
МО "Гиагинский район"

от 05.03.2024г № 162

Схема расположения земельного участка или земельных участков на кадастровом плане территории

Условный номер земельного участка =		
Площадь земельного участка <u>216</u> м ²		
Обозначение характерных точек границ	Координаты, м	
	X	Y
1	2	3
1	461526.36	2237392.50
2	461525.61	2237404.44
3	461507.67	2237403.51
4	461508.27	2237391.58
1	461526.36	2237392.50

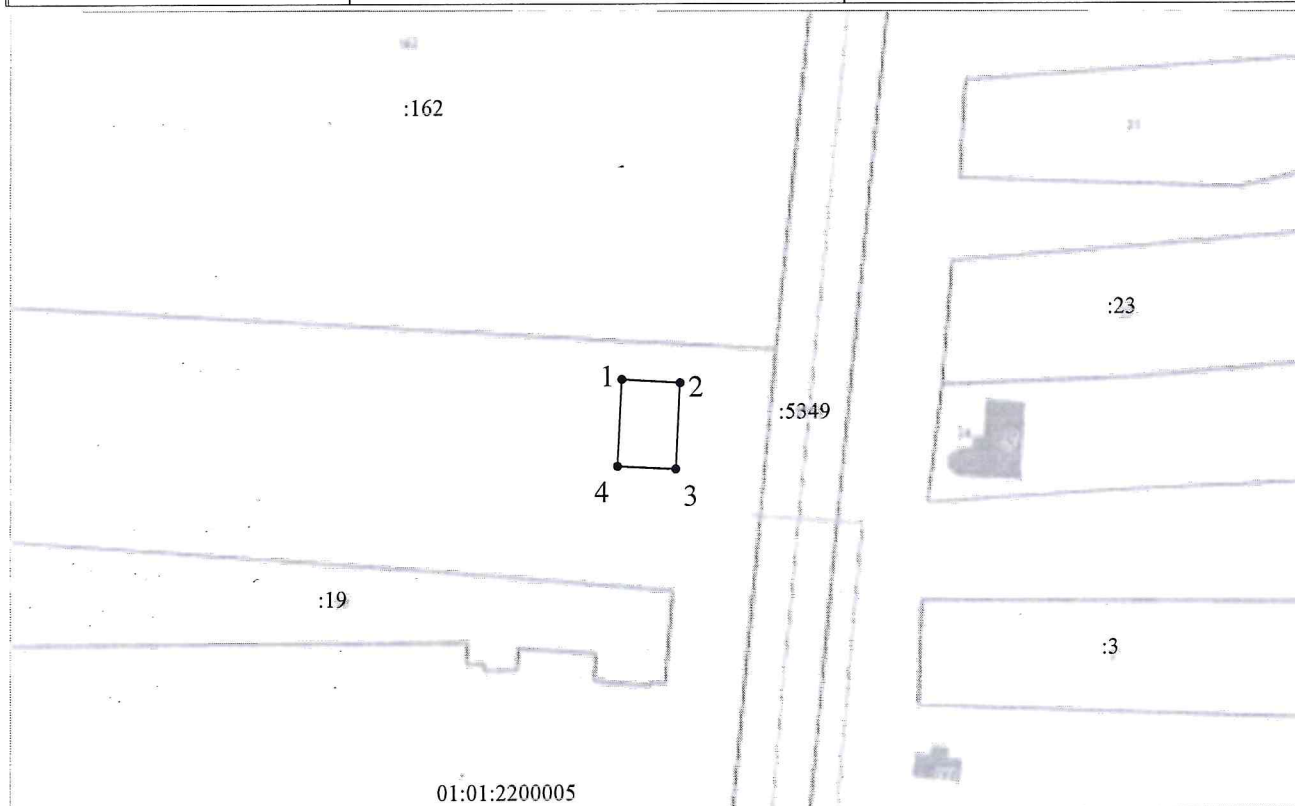

Система координат МСК-23

Масштаб 1:1500

Условные обозначения:

Граница образуемого участка
01:01:2200005 номер кадастрового квартала
:162 кадастровый номер земельного участка