


Утверждена  
 Распоряжением главы  
 МО "Гиагинский район"

от 05.03.2024 № 165

# Схема расположения земельного участка или земельных участков на кадастровом плане территории

Условный номер земельного участка		
=		
Площадь земельного участка		
934 м <sup>2</sup>		
Обозначение характерных точек границ	Координаты, м	
	X	Y
1	2	3
1	463455.50	2237231.35
2	463448.70	2237272.30
3	463424.71	2237267.07
4	463429.48	2237243.20
5	463432.10	2237231.06
1	463455.50	2237231.35

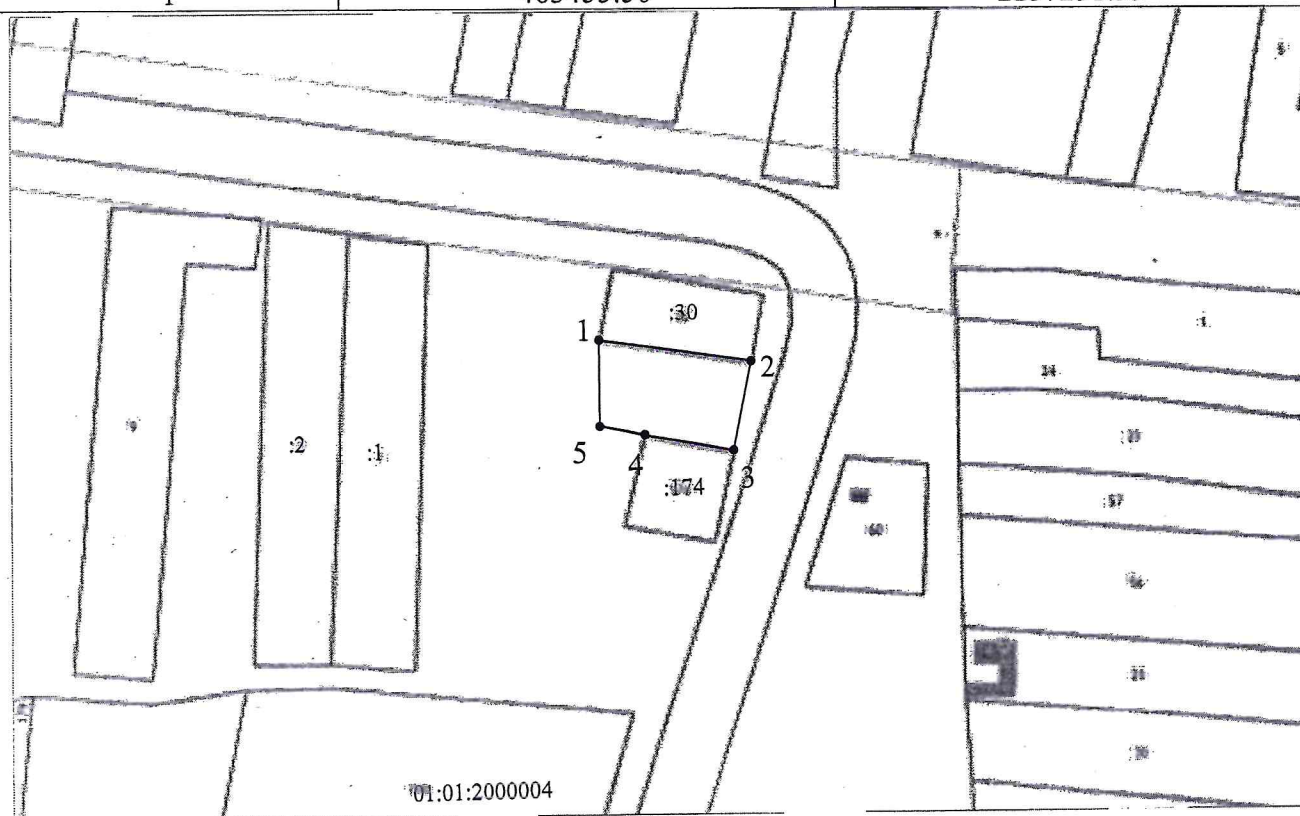

Система координат МСК-23

Масштаб 1:2000

Условные обозначения:

01:01:2000004  
 :30  
 Граница образуемого участка  
 номер кадастрового квартала  
 кадастровый номер земельного участка