


Утверждена
Распоряжением главы
МО "Гиагинский район"

от 15.03.2024г. № 195

Схема расположения земельного участка или земельных участков на кадастровом плане территории

Условный номер земельного участка		
=		
Площадь земельного участка	1800	м ²
Обозначение характерных точек границ	Координаты, м	
	X	Y
1	2	3
1	459475.34	2225907.87
2	459492.20	2225932.29
3	459442.10	2225971.32
4	459427.88	2225946.77
1	459475.34	2225907.87

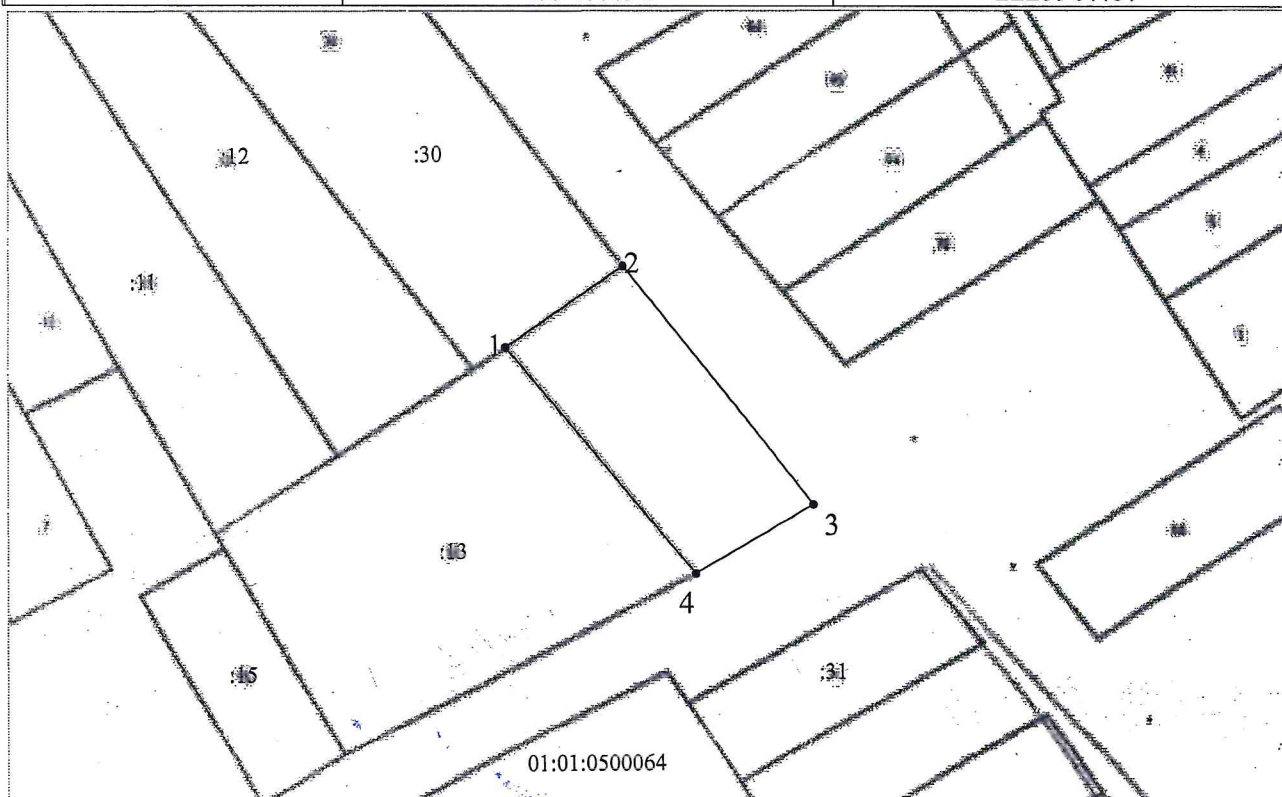

Система координат МСК-23

Масштаб 1:1500

Условные обозначения:

Граница образуемого участка
01:01:0500064 номер кадастрового квартала
:13 кадастровый номер земельного участка