


Утверждена  
 Распоряжением главы  
 МО "Гиагинский район"

от 26.03.2024 № 224

Схема расположения земельного участка или земельных участков на кадастровом плане территории

|  |               |            |
|--|---------------|------------|
| Условный номер земельного участка          |               |            |
| =  |               |            |
| Площадь земельного участка                 |               |            |
| 1279 м <sup>2</sup>                        |               |            |
| Обозначение<br>характерных точек<br>границ | Координаты, м |            |
|  | X             | Y          |
| 1  | 2             | 3          |
| н1   | 458542.24     | 2228802.47 |
| н2   | 458560.61     | 2228848.34 |
| н3   | 458537.03     | 2228859.46 |
| н4   | 458518.89     | 2228813.87 |
| н1   | 458542.24     | 2228802.47 |

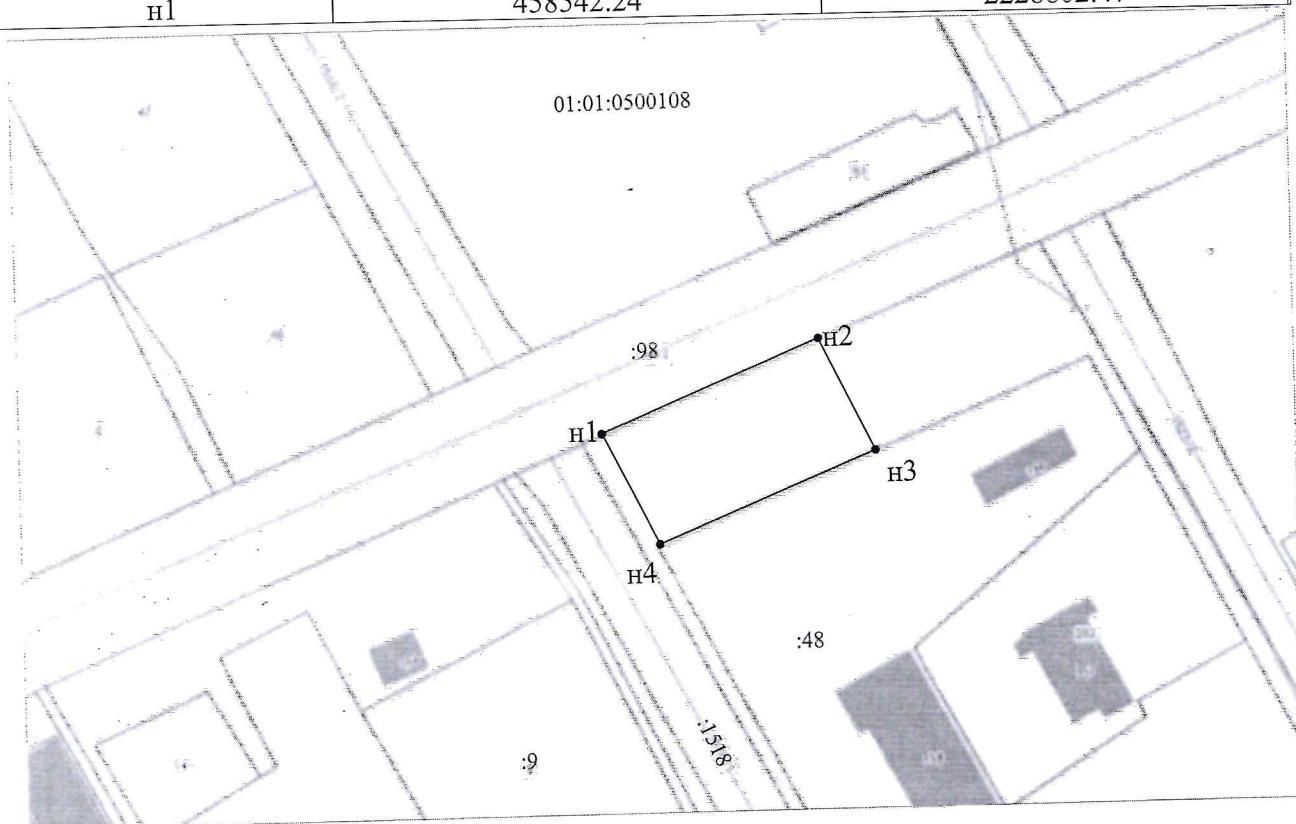

Система координат МСК-23

Масштаб 1:1500

Условные обозначения:

Граница образуемого участка  
 01:01:0500108 номер кадастрового квартала  
 :48 кадастровый номер земельного участка