


Утверждена  
Распоряжением главы  
МО "Гиагинский район"

от 26.03.2024 № 225

Схема расположения земельного участка или земельных участков на кадастровом плане территории

Условный номер земельного участка		
=		
Площадь земельного участка	<u>1278</u>	м <sup>2</sup>
Обозначение характерных точек границ	Координаты, м	
	X	Y
1	2	3
н1	458560.61	2228848.34
н2	458578.68	2228893.46
н3	458555.31	2228905.40
н4	458537.03	2228859.46
н1	458560.61	2228848.34

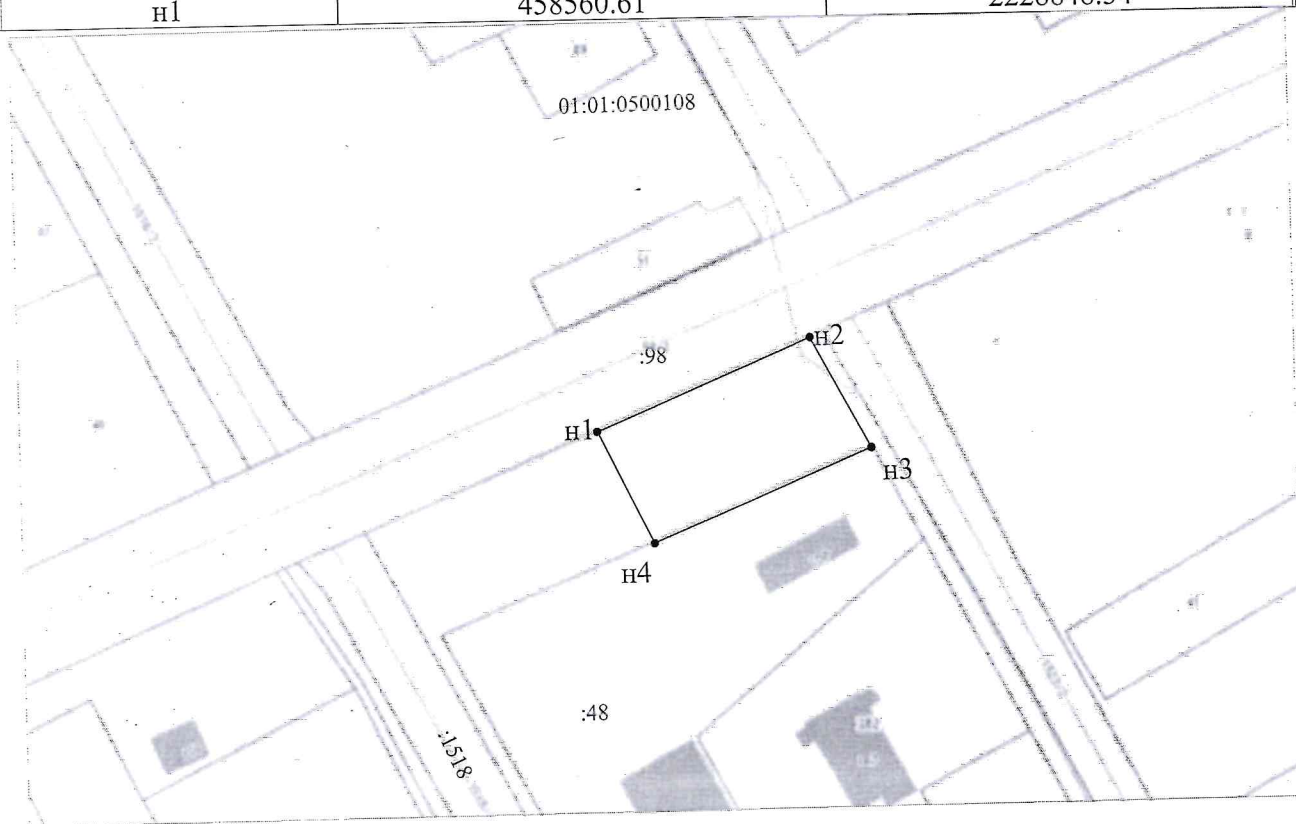

Система координат МСК-23

Масштаб 1:1500

Условные обозначения:

—— Граница образуемого участка  
01:01:0500108 номер кадастрового квартала  
:48 кадастровый номер земельного участка