


Утверждена
 Распоряжением главы
 МО "Гиагинский район"

от 26.03.2024г. № 226

Схема расположения земельного участка или земельных участков на кадастровом плане территории

Условный номер земельного участка		
=		
Площадь земельного участка	<u>1000</u>	м ²
Обозначение характерных точек границ	Координаты, м	
	X	Y
1	2	3
н1	459173.25	2227266.84
н2	459197.30	2227310.56
н3	459179.67	2227320.18
н4	459155.71	2227276.56
н1	459173.25	2227266.84

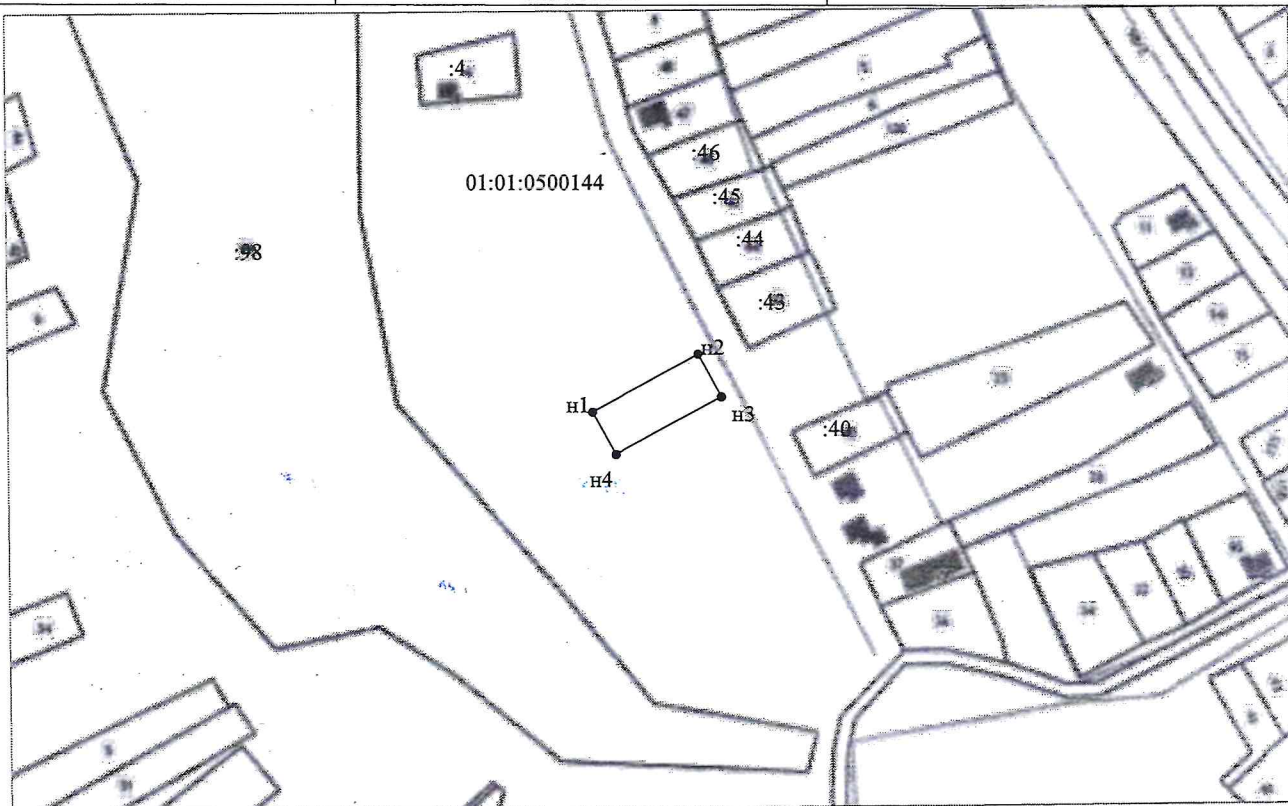

Система координат МСК-23

Масштаб 1:3000

Условные обозначения:

_____ Граница образуемого участка
 01:01:0500144 номер кадастрового квартала
 :4 кадастровый номер земельного участка