


Утверждена
 Распоряжением главы
 МО "Гиалинский район"
 от 29.03.2014 № 235

Схема расположения земельного участка или земельных участков на кадастровом плане территории

Условный номер земельного участка =		
Площадь земельного участка <u>6000</u> м ²		
Обозначение характерных точек границ	Координаты, м	
	X	Y
1	2	3
1	446800.60	2250327.63
2	446812.63	2250466.21
3	446769.00	2250467.97
4	446762.80	2250422.38
5	446759.86	2250333.94
1	446800.60	2250327.63

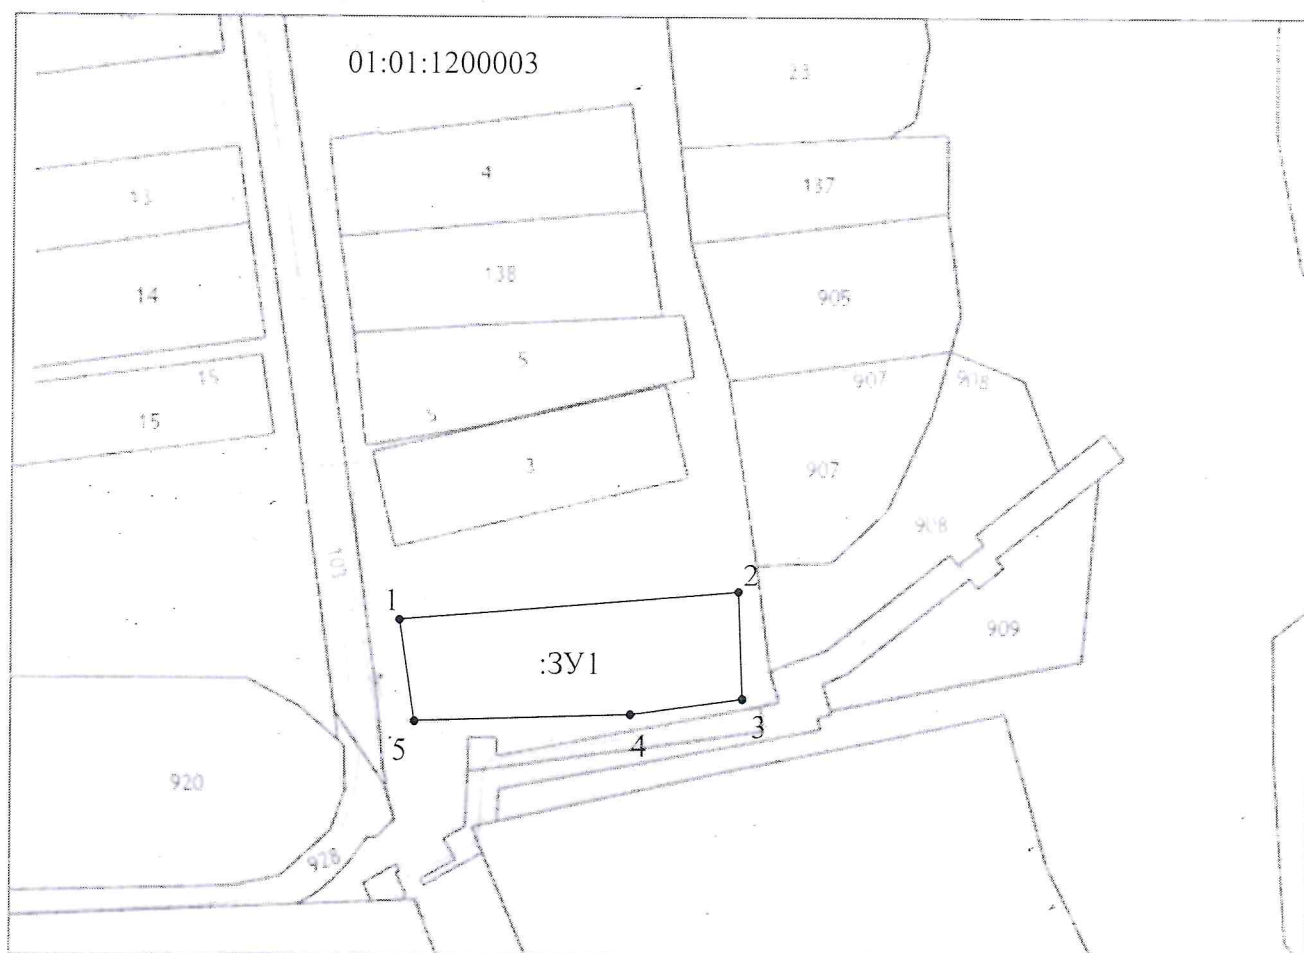

Масштаб: 1: 3100
 Система координат МСК-23