


Утверждена
 Распоряжением главы
 МО «Гиагинский район»
 от 29.03.2024 № 236

Схема расположения земельного участка или земельных участков на кадастровом плане территории

Условный номер земельного участка =		
Площадь земельного участка <u>3287</u> м ²		
Обозначение характерных точек границ	Координаты, м	
	X	Y
1	2	3
1	447402.60	2251036.60
2	447423.38	2251022.34
3	447448.42	2251059.56
4	447467.97	2251094.45
5	447434.62	2251112.90
6	447391.00	2251045.12
1	447402.60	2251036.60

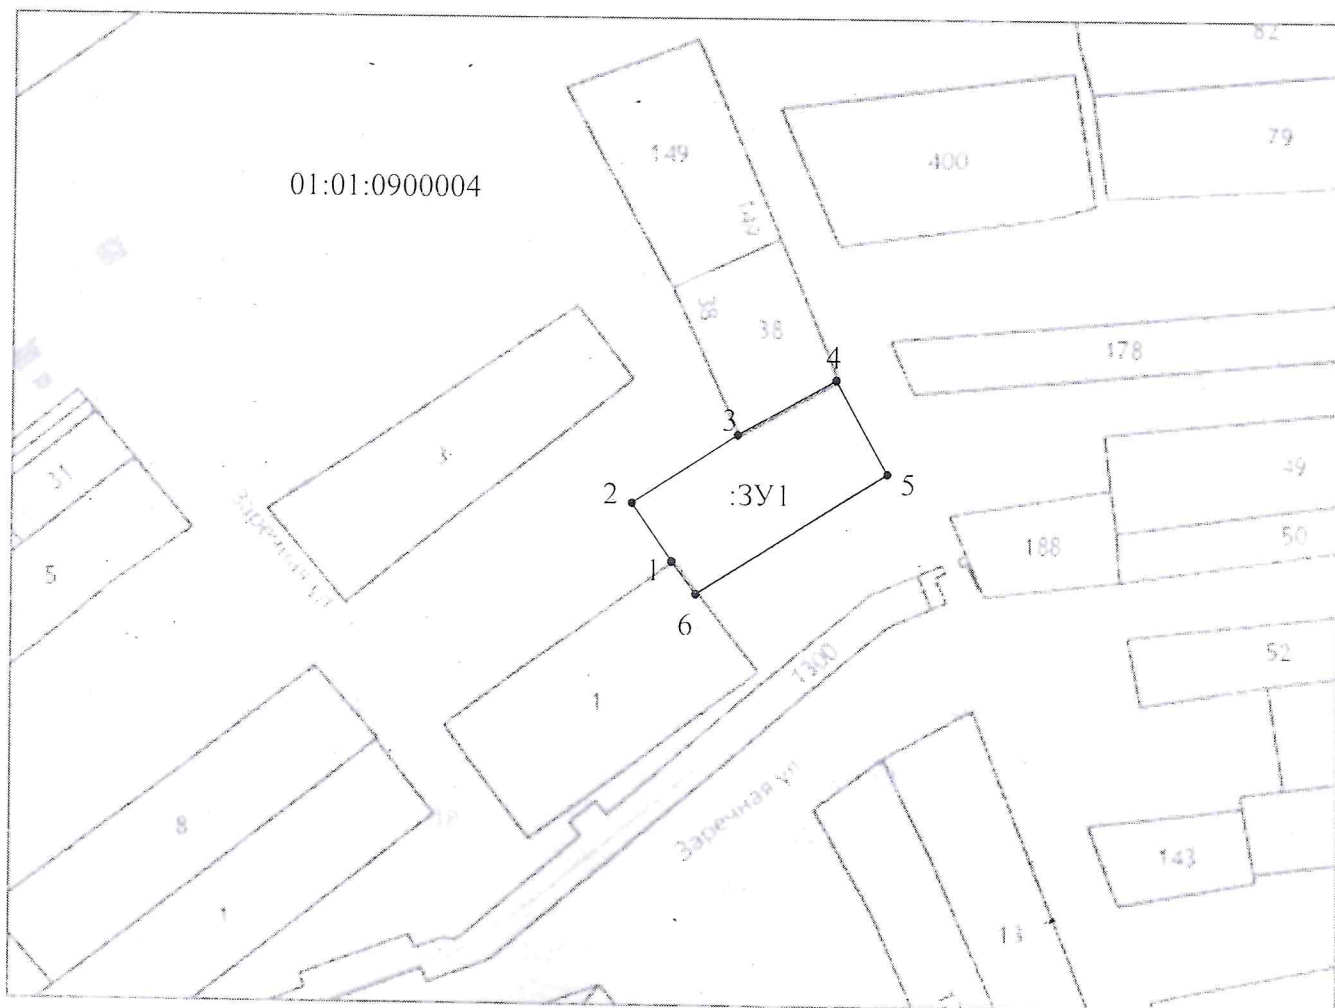

Масштаб: 1: 2700
 Система координат МСК-23