


Утверждена
 Распоряжением главы
 МО «Гиагинский район»
 от 08.04.2024 г. № 266

Схема расположения земельного участка или земельных участков на кадастровом плане территории

Условный номер земельного участка =		
Площадь земельного участка <u>2382</u> м ²		
Обозначение характерных точек границ	Координаты, м	
	X	Y
1	2	3
1	456012.47	2240704.08
2	456055.19	2240682.72
3	455960,01	2240618,8
1	456012.47	2240704.08

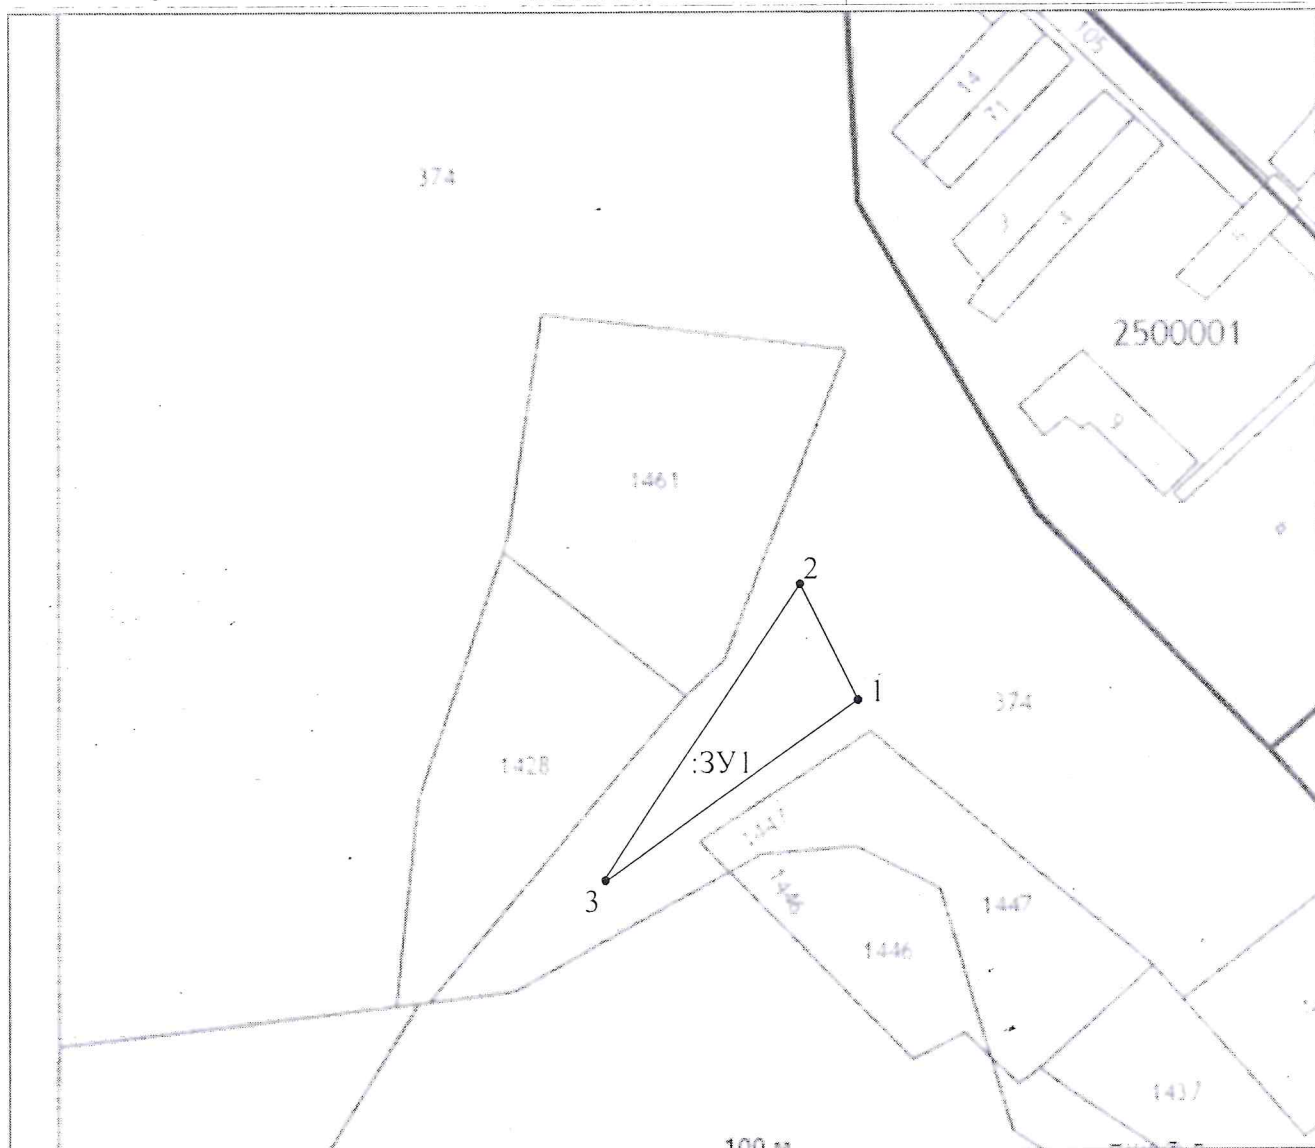

Масштаб: 1: 2800
 Система координат МСК-23