


от 08.04.2014 № 267

Схема расположения земельного участка или земельных участков на кадастровом плане территории

Условный номер земельного участка		
Площадь земельного участка	3094	м ²
Обозначение характерных точек границ	Координаты, м	
	X	Y
1	2	3
н1	461828.99	2226878.38
н2	461850.47	2226901.76
н3	461805.73	2226954.43
н4	461784.54	2226977.35
н5	461763.43	2226954.42
н6	461776.93	2226939.66
н7	461790.43	2226924.90
н8	461803.93	2226910.14
н9	461817.43	2226895.38
н10	461815.49	2226893.14
н1	461828.99	2226878.38

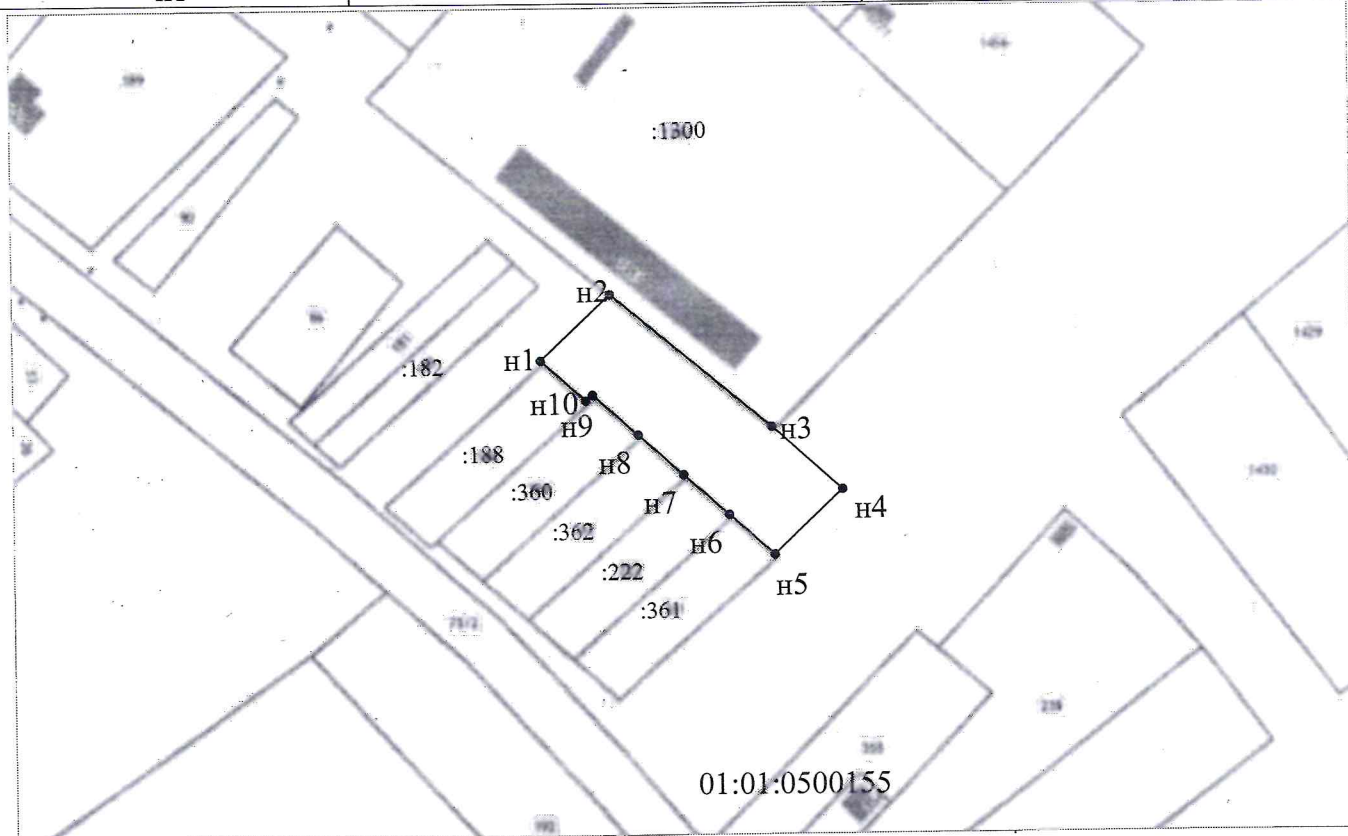

Система координат МСК-23

Масштаб 1:2500

Условные обозначения:

_____ Граница образуемого участка
 01:01:0500155 номер кадастрового квартала
 :188 кадастровый номер земельного участка