


Утверждена  
Распоряжением главы  
МО "Тиагинский район"

от 15.04.2021г. № 285

Схема расположения земельного участка или земельных участков на кадастровом плане территории

Условный номер земельного участка		
=		
Площадь земельного участка	25000	м <sup>2</sup>
Обозначение характерных точек границ	Координаты, м	
	X	Y
1	2	3
н1	456927.10	2250312.84
н2	456927.30	2250355.58
н3	456870.83	2250363.22
н4	456798.88	2250407.82
н5	456667.93	2250424.96
н6	456670.19	2250295.75
н7	456709.02	2250291.86
н8	456805.02	2250296.57
н9	456861.50	2250301.27
н1	456927.10	2250312.84

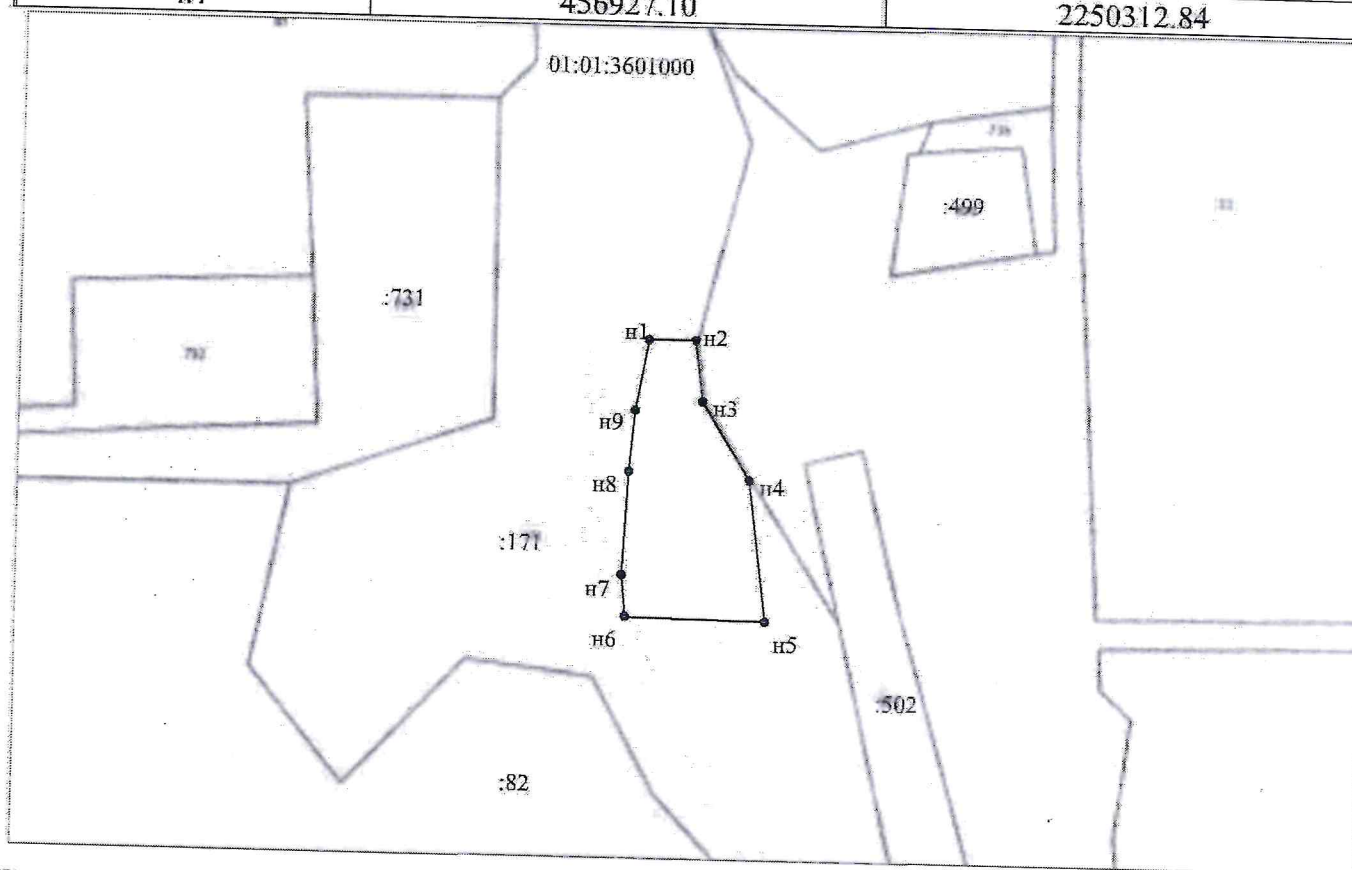

Система координат МСК-23

Условные обозначения:

Масштаб 1:7000

01:01:3601000 — Граница образуемого участка  
:171 — номер кадастрового квартала  
кадастровый номер изменяемого земельного участка