


Утверждена  
 Распоряжением главы  
 МО "Гиагинский район"

от 15.04.2022 № 287

Схема расположения земельного участка или земельных участков на кадастровом плане территории

Условный номер земельного участка		
=		
Площадь земельного участка	16783	м <sup>2</sup>
Обозначение характерных точек границ	Координаты, м	
	X	Y
1	2	3
1	460141.14	2234589.22
2	460197.86	2234693.05
3	460114.49	2234772.40
4	460087.52	2234763.77
5	460066.66	2234708.93
6	460011.65	2234654.99
7	460066.47	2234642.17
1	460141.14	2234589.22

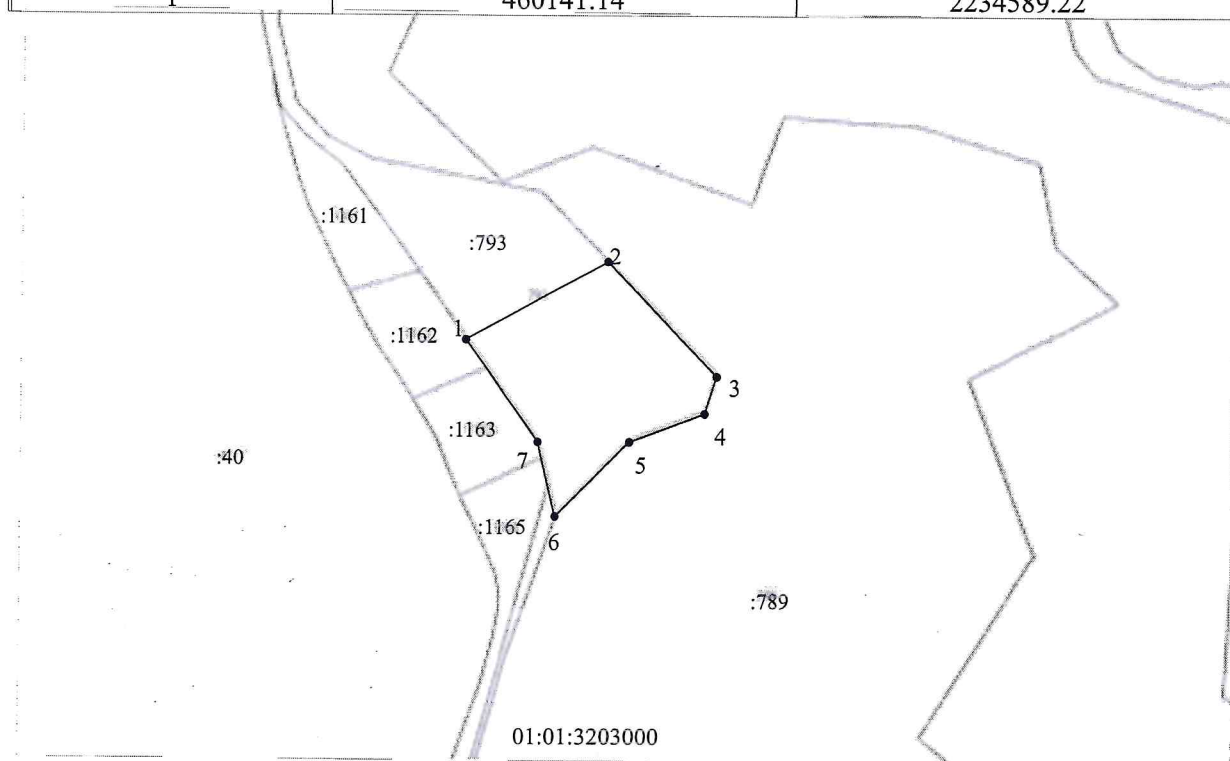

Система координат МСК-23

Масштаб 1:5000

Условные обозначения:

— Граница образуемого участка  
 01:01:3203000 номер кадастрового квартала  
 :793 кадастровый номер изменяемого земельного участка