

Утверждена

(наименование документа об утверждении, включая

наименования органов государственной власти или

органов местного самоуправления, принявших


решение об утверждении схемы или подписавших

соглашение о перераспределении земельных участков)

от 29.01.2024. № 39

Схема расположения земельного участка или земельных участков на кадастровом плане территории

Условный номер земельного участка —		
(указывается в случае, если предусматривается образование двух и более земельных участков)		
Площадь земельного участка 66751 м ²		
(указывается проектная площадь образуемого земельного участка, вычисленная с использованием технологических и программных средств, в том числе размещенных на официальном сайте федерального органа исполнительной власти, уполномоченного Правительством Российской Федерации на осуществление государственного кадастрового учета, государственной регистрации прав, ведение Единого государственного реестра недвижимости и предоставление сведений, содержащихся в Едином государственном реестре недвижимости, в информационно-телекоммуникационной сети "Интернет" (далее - официальный сайт), с округлением до 1 квадратного метра. Указанное значение площади земельного участка может быть уточнено при проведении кадастровых работ не более чем на десять процентов)		
Обозначение характерных точек границ	Координаты, м	
	(указываются в случае подготовки схемы расположения земельного участка с использованием технологических и программных средств, в том числе размещенных на официальном сайте. Значения координат, полученные с использованием указанных технологических и программных средств, указываются с округлением до 0,01 метра)	
	X	Y
1	2	3
6	462455.57	2227663.57
5	462564.58	2227695.48
17	462244.22	2227969.26
16	462234.25	2227947.94
15	462146.07	2227971.69
14	462095.34	2227964.50
13	462076.63	2227963.78
11	462037.00	2227812.07
10	462015.00	2227733.30
12	462158.83	2227595.14
9	462168.01	2227597.13
8	462104.40	2227784.78
7	462337.11	2227863.92
6	462455.57	2227663.57
3	462497.11	2227688.12
2	462496.91	2227688.12
1	462496.91	2227687.82
4	462497.11	2227687.82
3	462497.11	2227688.12

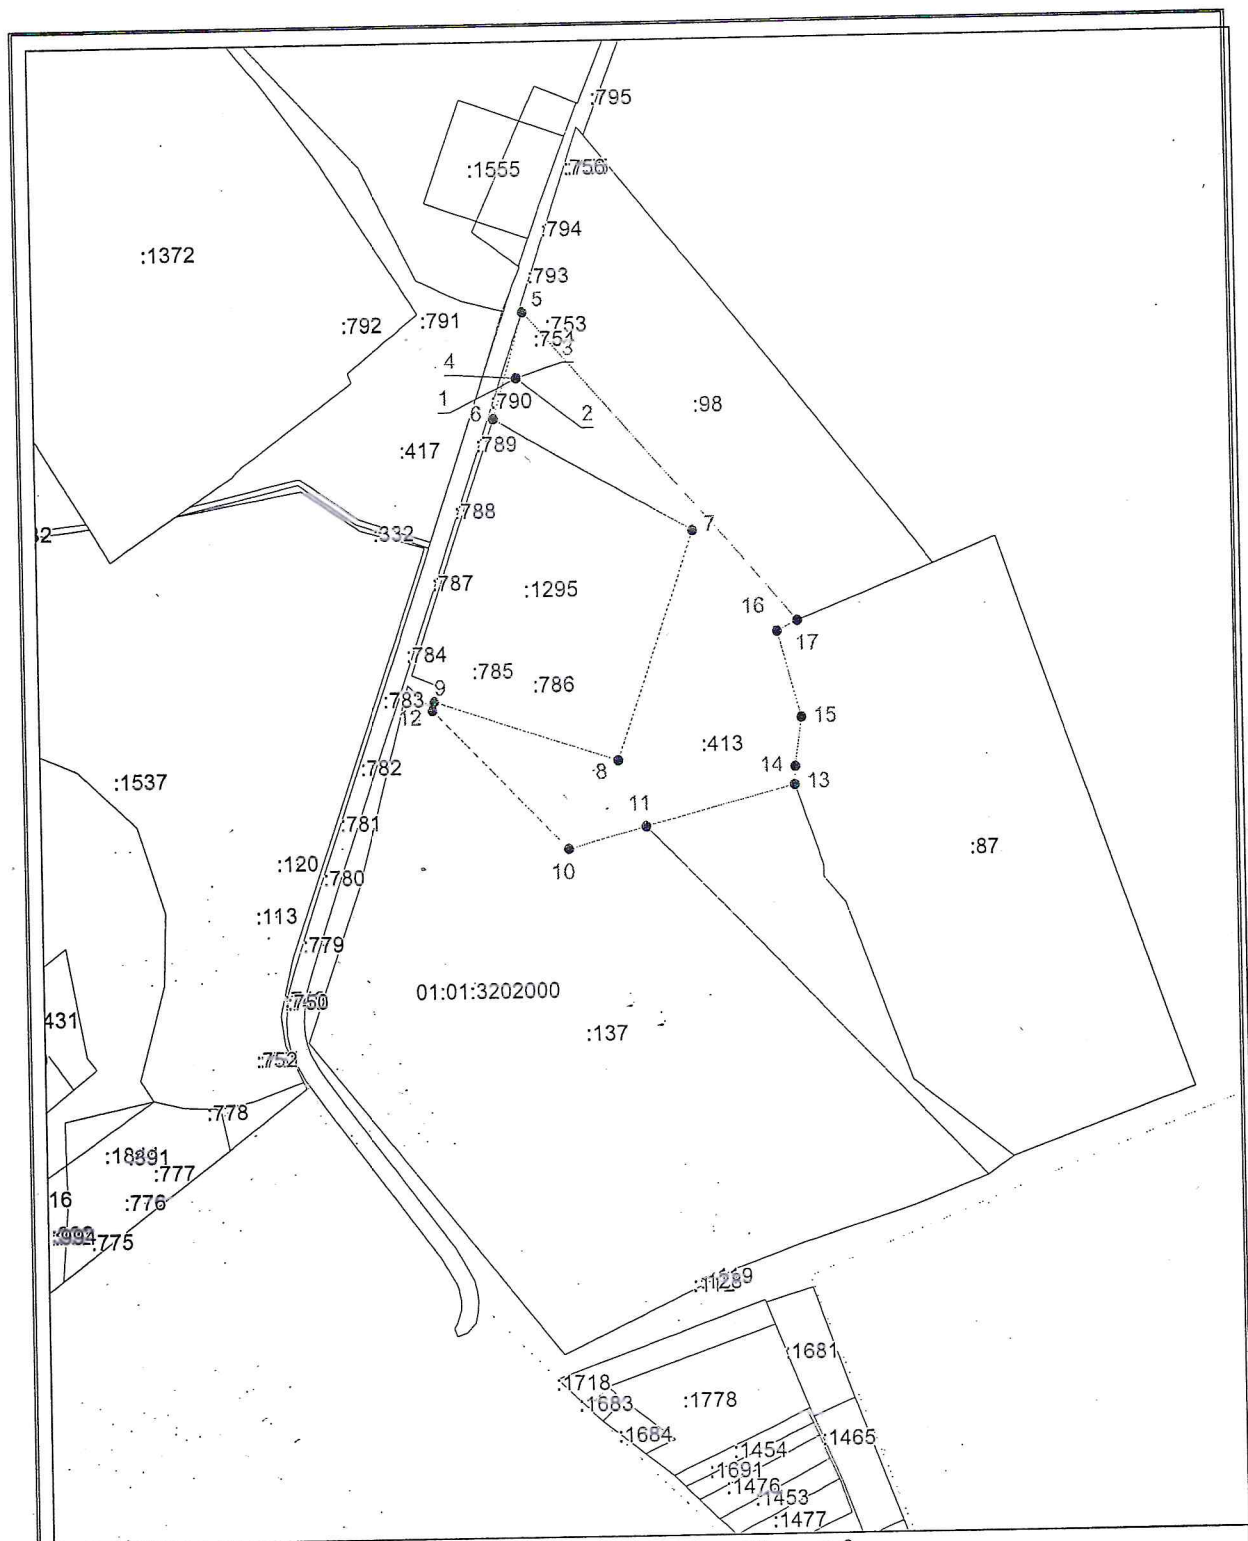

Система координат: мск-23, зона 2
Масштаб 1:7000

Условные обозначения:

- граница образуемого земельного участка,
- граница учтенного земельного участка,
- граница кадастрового квартала,
- — характерная точка границы земельного участка.