


Утверждена  
 Распоряжением главы  
 МО "Тиагинский район"

от 17.07.2024 № 588

### Схема расположения земельного участка или земельных участков на кадастровом плане территории

Условный номер земельного участка =		
Площадь земельного участка	<u>897</u>	м <sup>2</sup>
Обозначение характерных точек границ	Координаты, м	
	X	Y
1	2	3
н1	457953.96	2229008.45
н2	457962.87	2229025.58
н3	457969.65	2229038.51
н4	457946.45	2229051.27
н5	457930.88	2229020.59
н1	457953.96	2229008.45

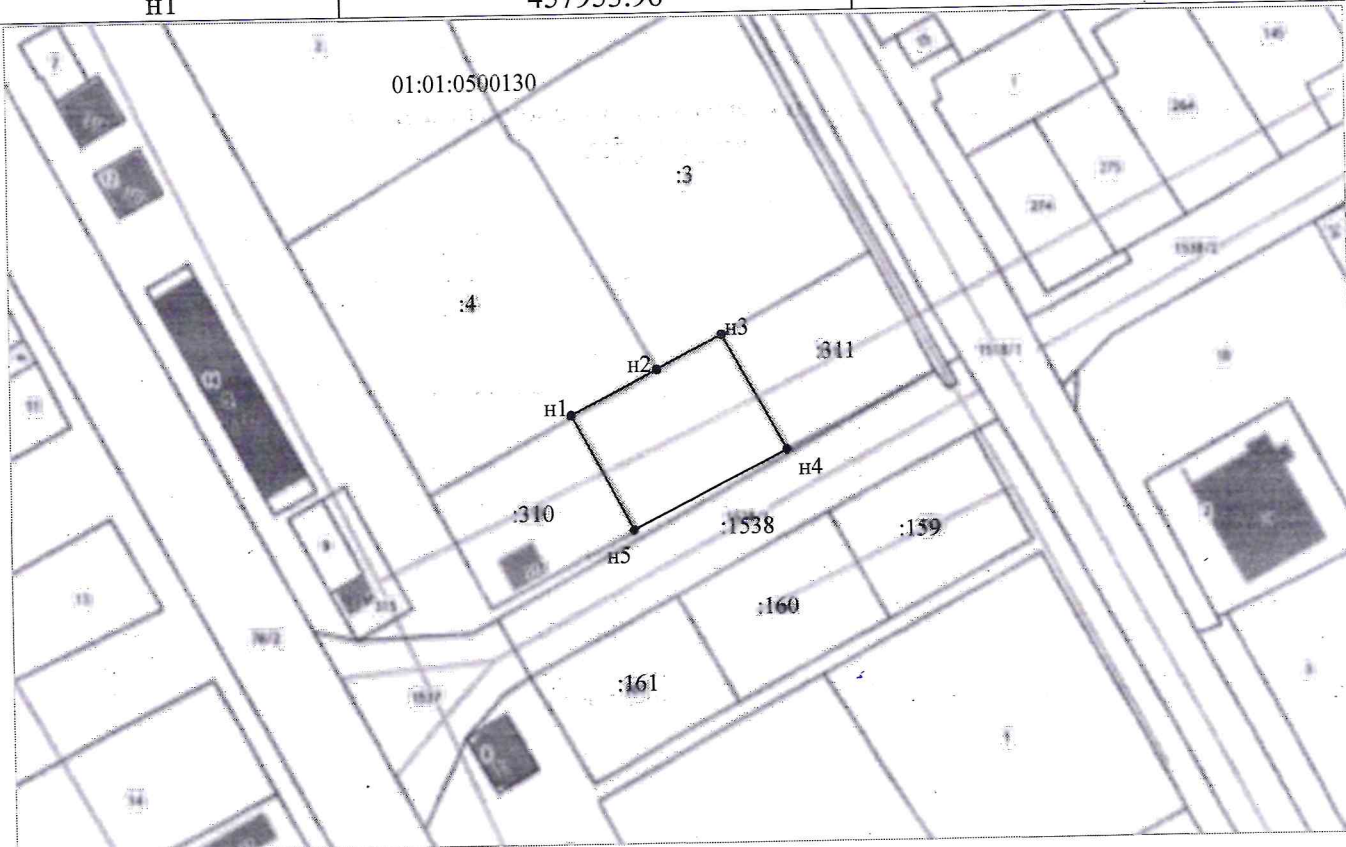

Система координат МСК-23

Масштаб 1:1500

Условные обозначения:

\_\_\_\_\_ Граница образуемого участка  
 01:01:0500130 номер кадастрового квартала  
 :310 кадастровый номер земельного участка