

**Утверждена**  
**Распоряжением**  
**Администрации муниципального образования**  
**"Гиагинский район"**


(наименование документа об утверждении, включая наименования органов государственной власти или органов местного самоуправления, принявших решение об утверждении схемы или подписавших соглашение о перераспределении земельных участков)

от 09 августа 2024 г. № 659

**Схема расположения земельного участка или земельных участков на кадастровом  
плане территории**

Условный номер земельного участка –		
Площадь земельного участка <u>5599 м<sup>2</sup></u>		
Обозначение характерных точек границ	Координаты, м	
	X	Y
1	2	3
н1	463651.77	2243327.60
н2	463646.91	2243332.24
н3	463662.03	2243349.76
н4	463643.65	2243367.24
н5	463627.71	2243350.56
н6	463526.05	2243239.82
н7	463550.11	2243216.84
н1	463651.77	2243327.60

Система координат: МСК-23, зона 2

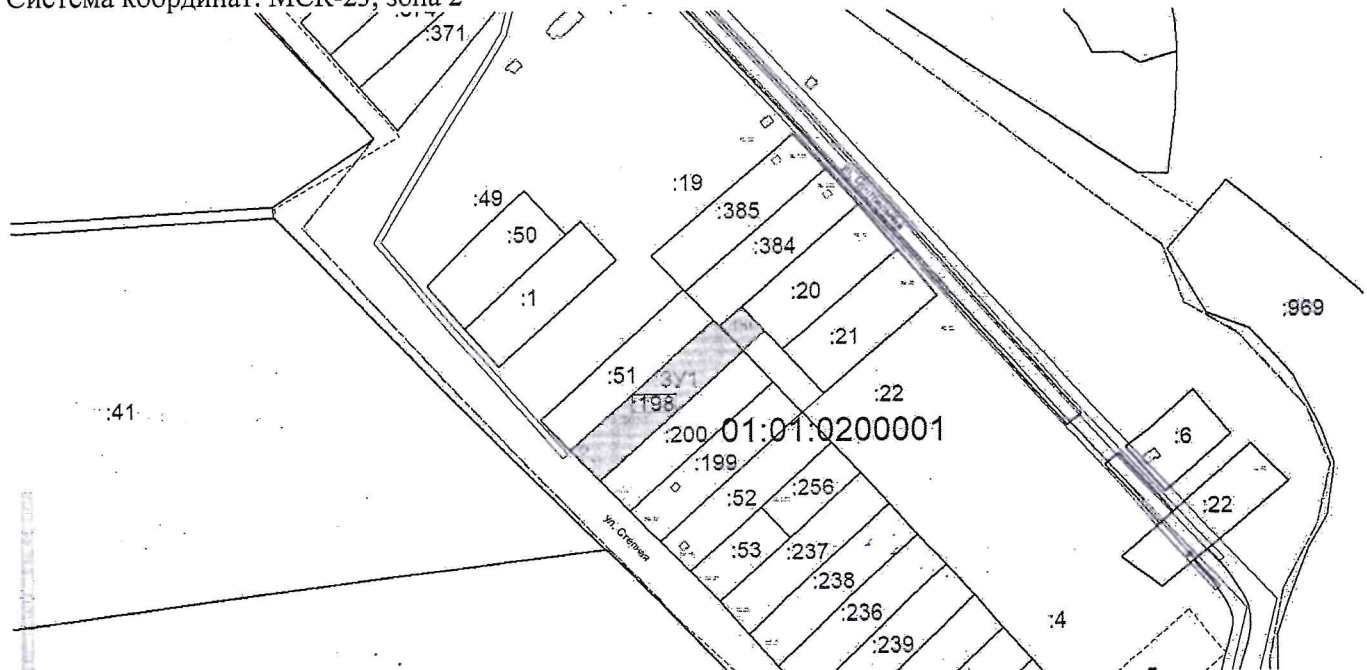

Масштаб 1:6000

**Условные обозначения:**

:ЗУ1 – обозначение вновь образуемого земельного участка;

\_\_\_\_\_ - граница образуемого земельного участка;

\_\_\_\_\_ - границы учтенных уточненных земельных участков;

01:01:0200001 – обозначение номера кадастрового квартала.