

**Утверждена**  
**Распоряжением**  
**Администрации муниципального образования**  
**"Гиагинский район"**


(наименование документа об утверждении, включая наименования органов государственной власти или органов местного самоуправления, принявших решение об утверждении схемы или подписавших соглашение о перераспределении земельных участков)

от 09 августа 2024 г. № 660

**Схема расположения земельного участка или земельных участков на кадастровом  
плане территории**

Условный номер земельного участка –		
Площадь земельного участка 5599 м <sup>2</sup>		
Обозначение характерных точек границ	Координаты, м	
	X	Y
1	2	3
н1	463627.71	2243350.56
н2	463643.65	2243367.24
н3	463628.68	2243381.48
н4	463605.07	2243372.15
н5	463603.63	2243373.52
н6	463501.96	2243262.75
н7	463526.05	2243239.82
н1	463627.71	2243350.56

Система координат: МСК-23, зона 2

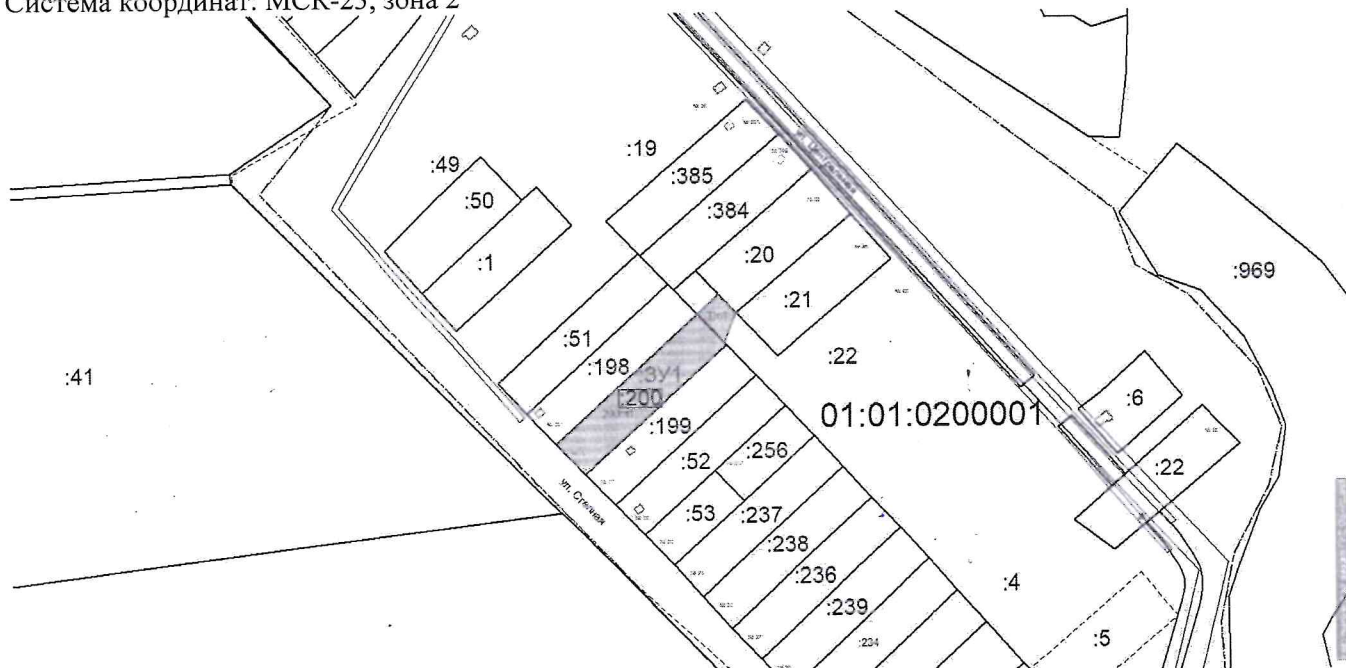

Масштаб 1:6000

**Условные обозначения:**

:ЗУ1 – обозначение вновь образуемого земельного участка;

\_\_\_\_\_ - граница образуемого земельного участка;

\_\_\_\_\_ - границы учтенных уточненных земельных участков;

01:01:0200001 – обозначение номера кадастрового квартала.