


Утверждена  
 Распоряжением главы  
 МО "Гиагинский район"  
 от 07.02.2024г. № 66

Схема расположения земельного участка или земельных участков на кадастровом плане территории

Условный номер земельного участка =		
Площадь земельного участка	4000	м <sup>2</sup>
Обозначение характерных точек границ	Координаты, м	
	X	Y
1	2	3
1	453551.72	2219097.67
2	453585.37	2219086.90
3	453614.57	2219193.52
4	453578.88	2219204.30
1	453551.72	2219097.67

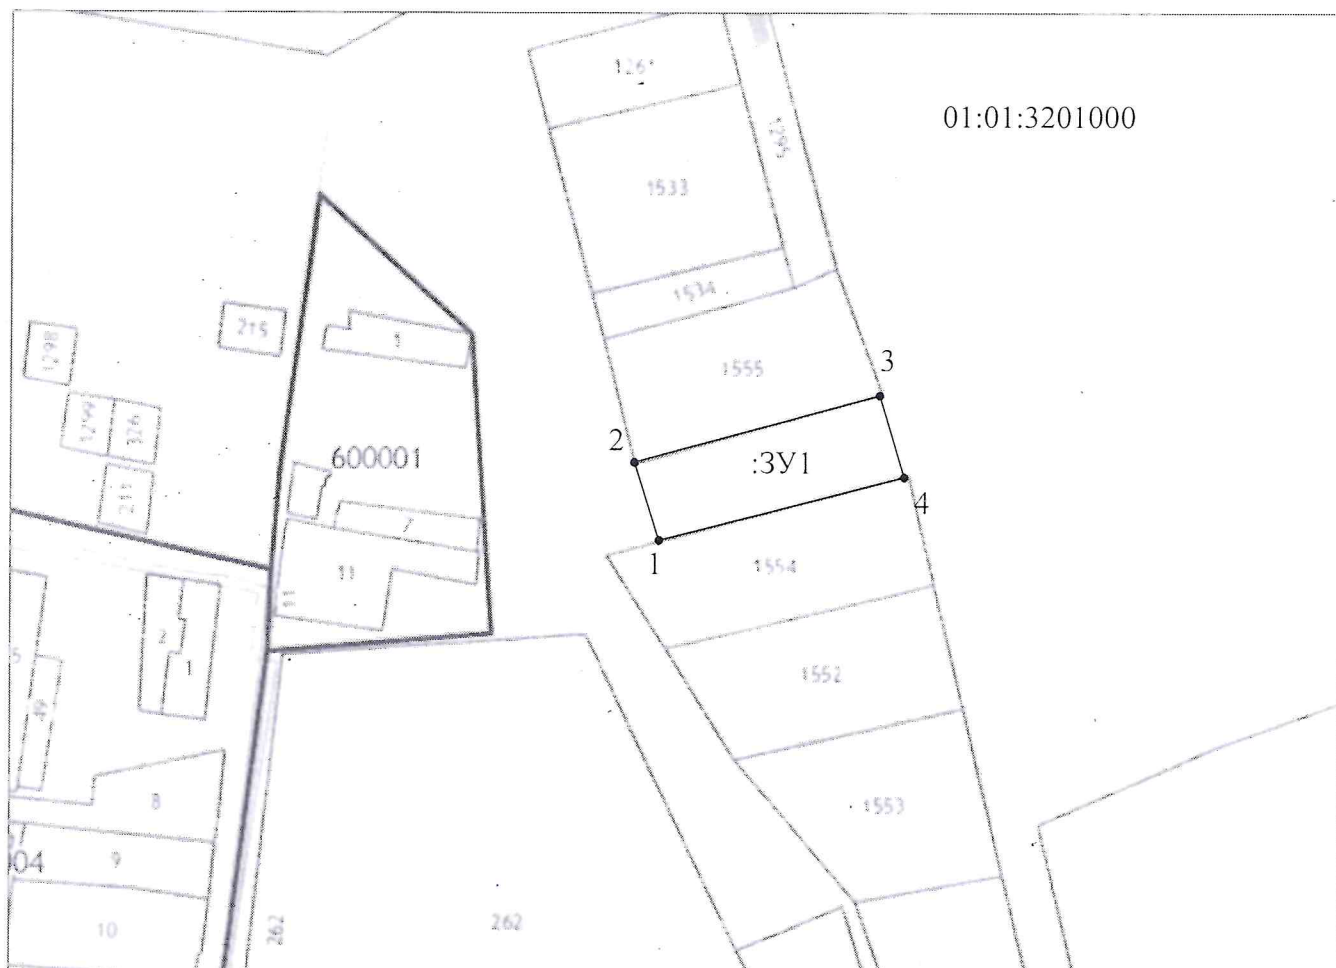

Масштаб: 1: 3300  
 Система координат МСК-23