


Утверждена
 Распоряжением главы
 МО "Гиагинский район"

от 04.02.2024г. № 67

Схема расположения земельного участка или земельных участков на кадастровом плане территории

Условный номер земельного участка		
=		
Площадь земельного участка		
40158 м ²		
Обозначение характерных точек границ	Координаты, м	
	X	Y
1	2	3
н1	463005.63	2223941.64
н2	463052.05	2224074.58
н3	462785.01	2224171.07
н4	462737.29	2224037.86
н1	463005.63	2223941.64

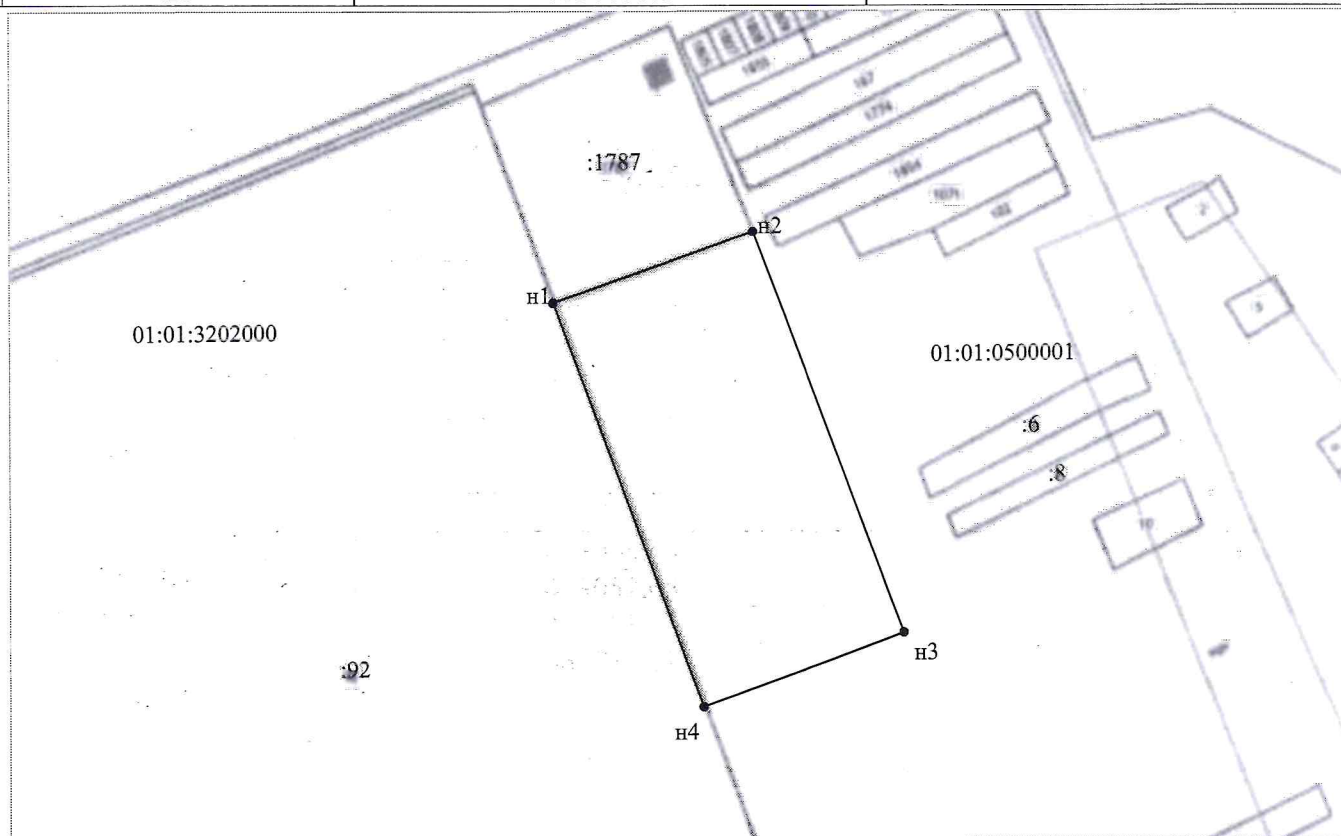

Система координат МСК-23

Масштаб 1:5000

Условные обозначения:

_____ Граница образуемого участка
 01:01:3202000 номер кадастрового квартала
 :92 кадастровый номер земельного участка