


Утверждена
 Распоряжением главы
 МО «Гиагинский район»
 от _____ № _____

Схема расположения земельного участка или земельных участков
 на кадастровом плане территории

Условный номер земельного участка =		
Площадь земельного участка 2582 м ²		
Обозначение характерных точек границ	Координаты, м	
	X	Y
1	2	3
1	458632.21	2227639.11
2	458603.72	2227640.06
3	458588.73	2227604.99
4	458584.13	2227594.26
5	458583.18	2227591.98
6	458627.82	2227578.33
н1	458636.22	2227578.25
н2	458640.29	2227638.84
1	458632.21	2227639.11

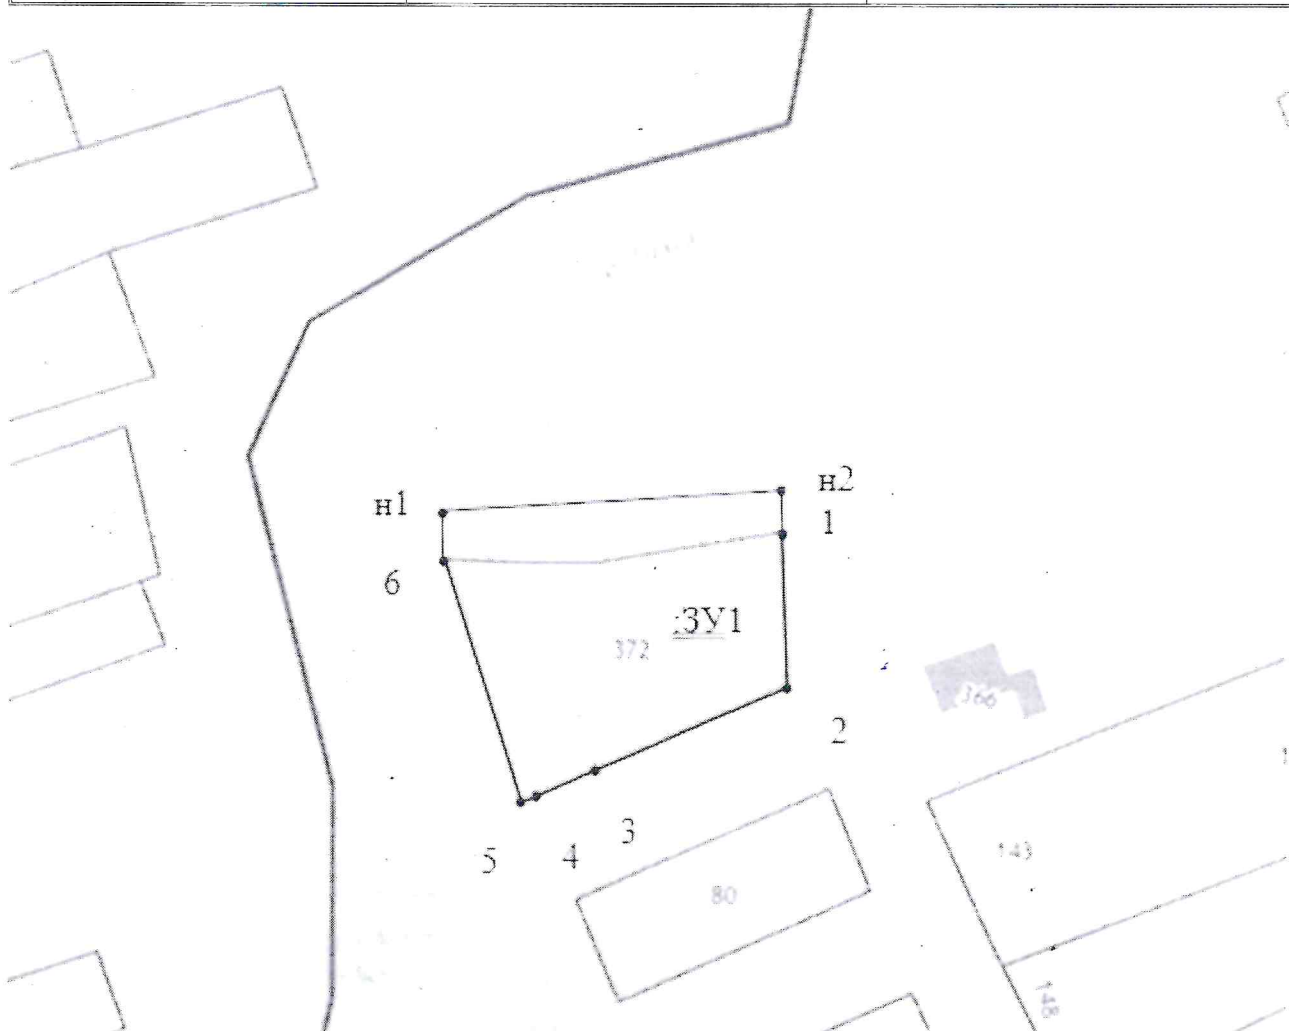

Масштаб: 1:1600