


Утверждена
Распоряжением главы
МО "Гиагинский район"

от 22.08.2024 № 407

Схема расположения земельного участка или земельных участков на кадастровом плане территории

Условный номер земельного участка =		
Площадь земельного участка 4429 м ²		
Обозначение характерных точек границ	Координаты, м	
	X	Y
1	2	3
н1	459605.02	2227163.89
н2	459609.38	2227187.61
н3	459537.38	2227205.12
н4	459488.07	2227217.63
н5	459423.85	2227232.86
н6	459417.94	2227197.17
н7	459460.49	2227199.37
н8	459522.09	2227189.98
н1	459605.02	2227163.89

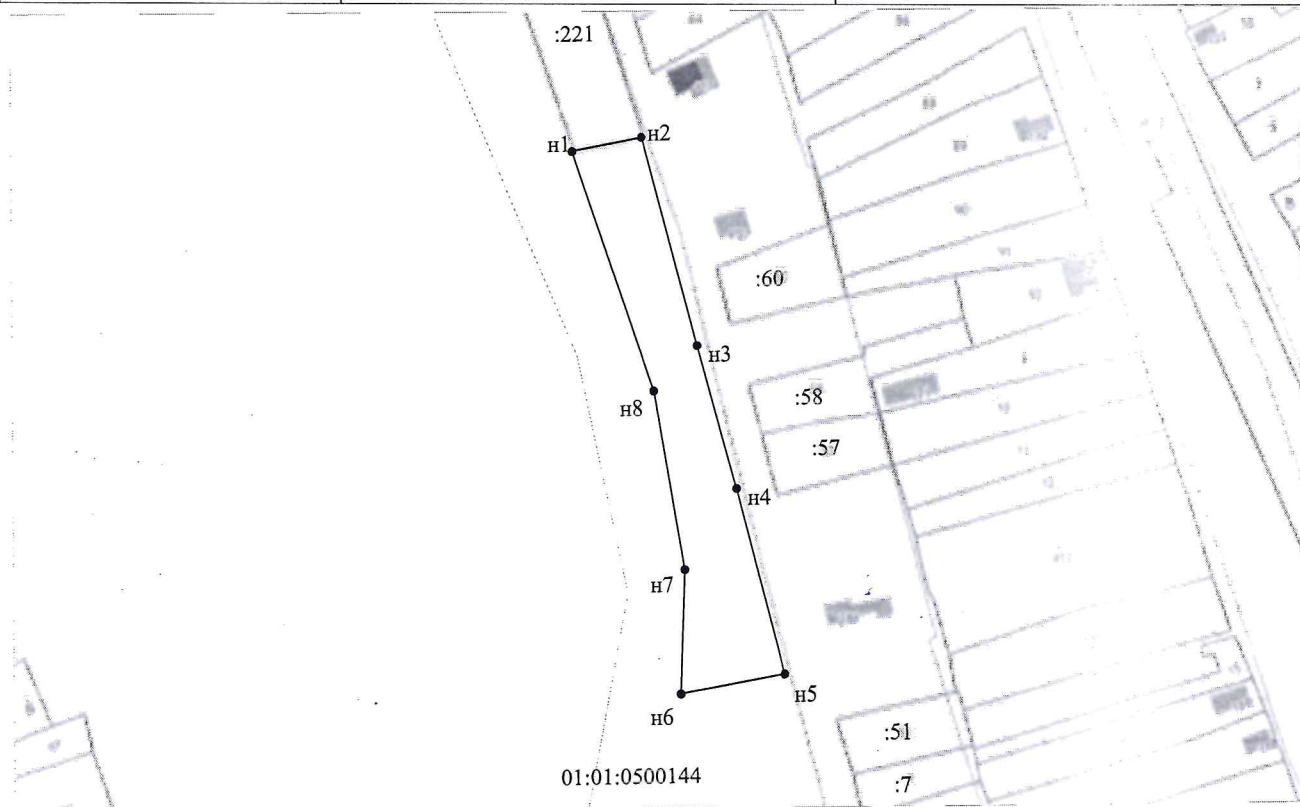

Система координат МСК-23

Масштаб 1:2500

Условные обозначения:

Граница образуемого участка
01:01:0500144 номер кадастрового квартала
:221 кадастровый номер земельного участка