


от 07.02.2024г № 73

Схема расположения земельного участка или земельных участков на кадастровом плане территории

Условный номер земельного участка		
Площадь земельного участка	5000	м ²
Обозначение характерных точек границ	Координаты, м	
	X	Y
1	2	3
н1	452490.03	2231113.95
н2	452519.44	2231135.88
н3	452500.54	2231161.91
н4	452491.67	2231154.70
1	452449.58	2231121.99
2	452382.36	2231086.46
3	452395.55	2231059.39
4	452401.73	2231047.20
5	452427.84	2231066.32
н5	452433.16	2231070.22
н1	452490.03	2231113.95

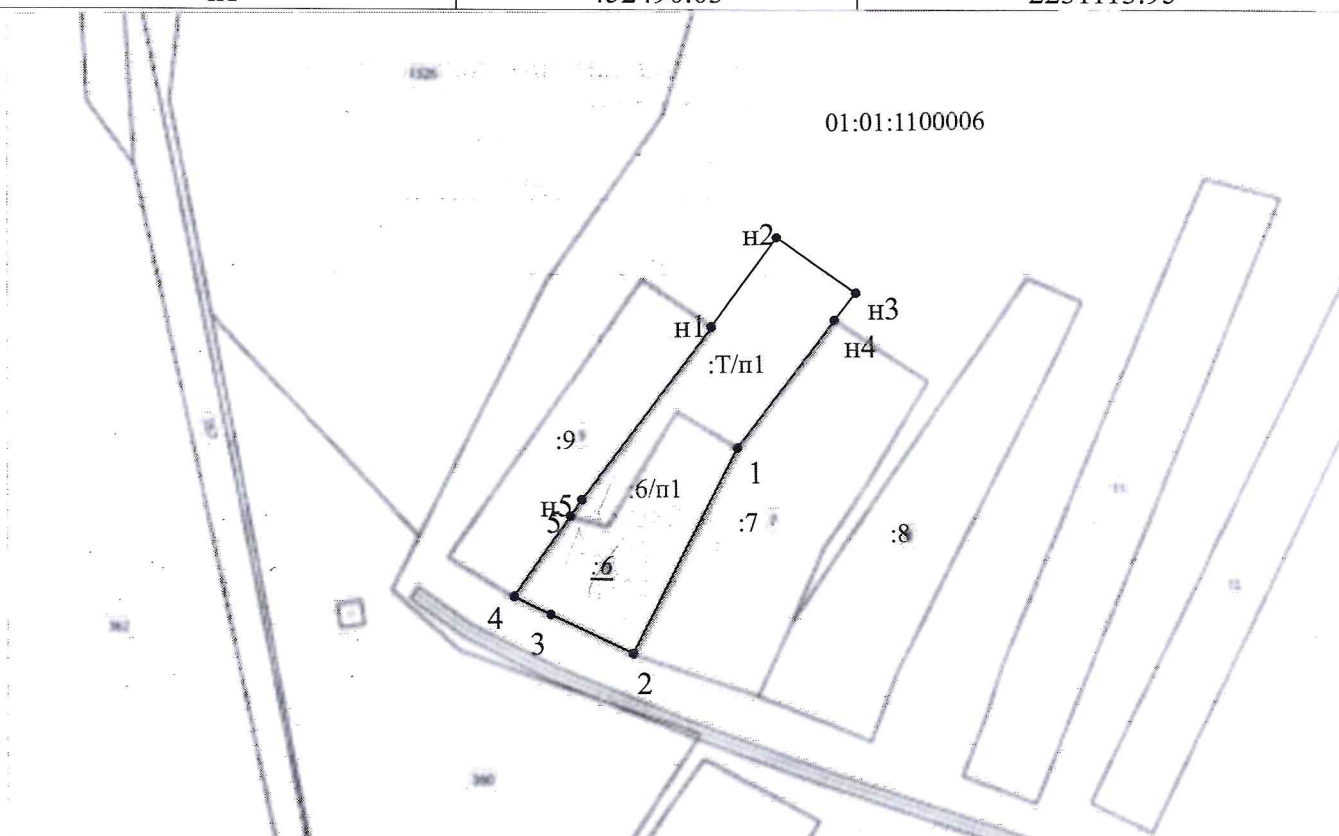

Система координат МСК-23

Масштаб 1:2500

Условные обозначения:

- Граница образуемого участка
- 01:01:1100006 номер кадастрового квартала
- :6 кадастровый номер исходного земельного участка
- :6/п1 обозначение части земельного участка, включаемой в состав образуемого земельного участка
- :Т/п1, обозначение части земельного участка из земель находящихся в государственной или муниципальной собственности, включаемого в состав образуемого земельного участка