


от 29.08.2024 № 742

Схема расположения земельного участка или земельных участков на кадастровом плане территории

Условный номер земельного участка =		
Площадь земельного участка <u>1447</u> м ²		
Обозначение характерных точек границ	Координаты, м	
	X	Y
1	2	3
н1	466951.69	2236299.54
н2	466958.90	2236328.36
н3	466919.86	2236346.09
н4	466918.70	2236340.66
н5	466916.42	2236331.67
н6	466910.24	2236308.27
н1	466951.69	2236299.54

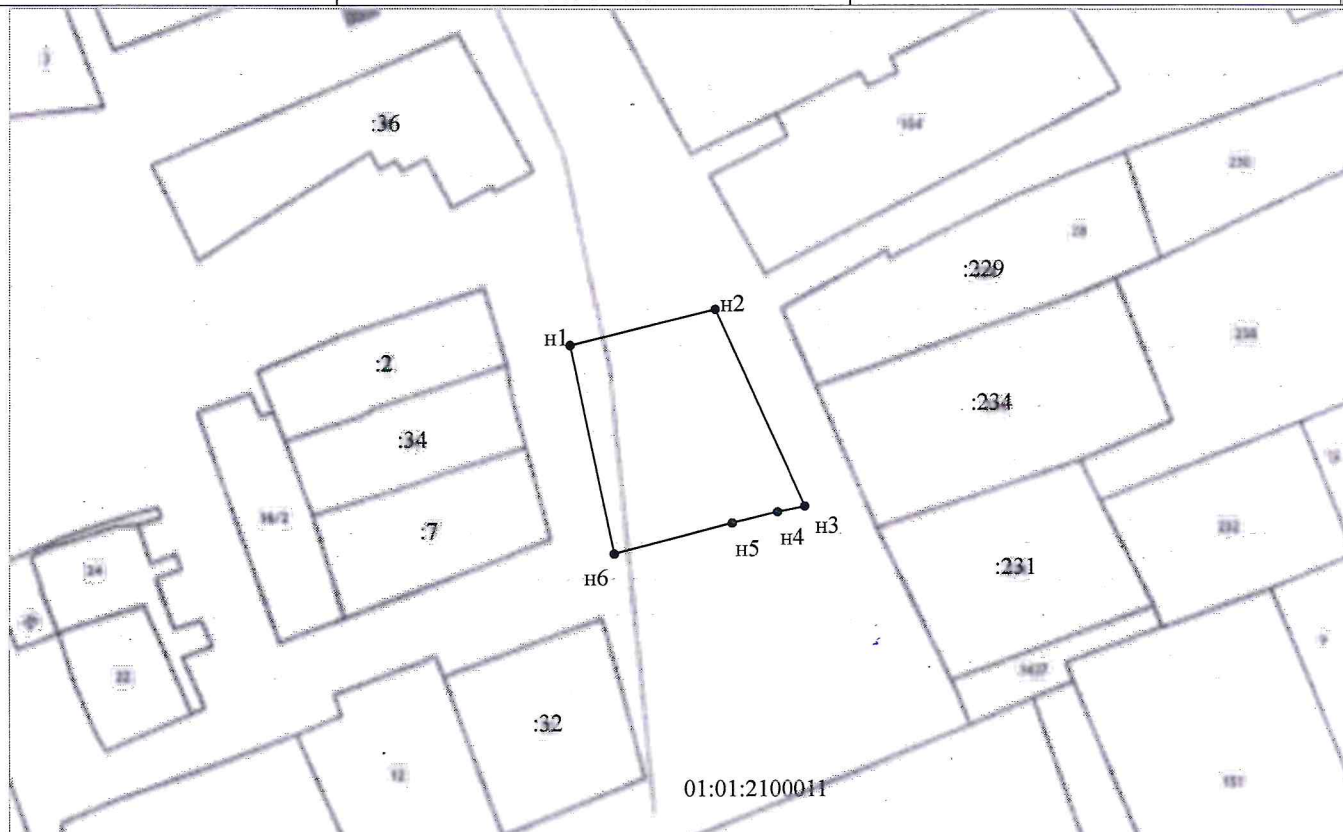

Система координат МСК-23

Масштаб 1:1500

Условные обозначения:

————— Граница образуемого участка
 01:01:2100011 номер кадастрового квартала
 :7 кадастровый номер земельного участка