


Утверждена
 Распоряжением главы
 МО "Гиагинский район"

от 09.09.2024 № 767

Схема расположения земельного участка или земельных участков на кадастровом плане территории

Условный номер земельного участка		
=		
Площадь земельного участка	6000	м ²
Обозначение характерных точек границ	Координаты, м	
	X	Y
1	2	3
н1	448204.08	2246515.65
н2	448189.27	2246614.94
н3	448123.99	2246603.03
н4	448125.26	2246598.28
н5	448152.78	2246505.07
н1	448204.08	2246515.65

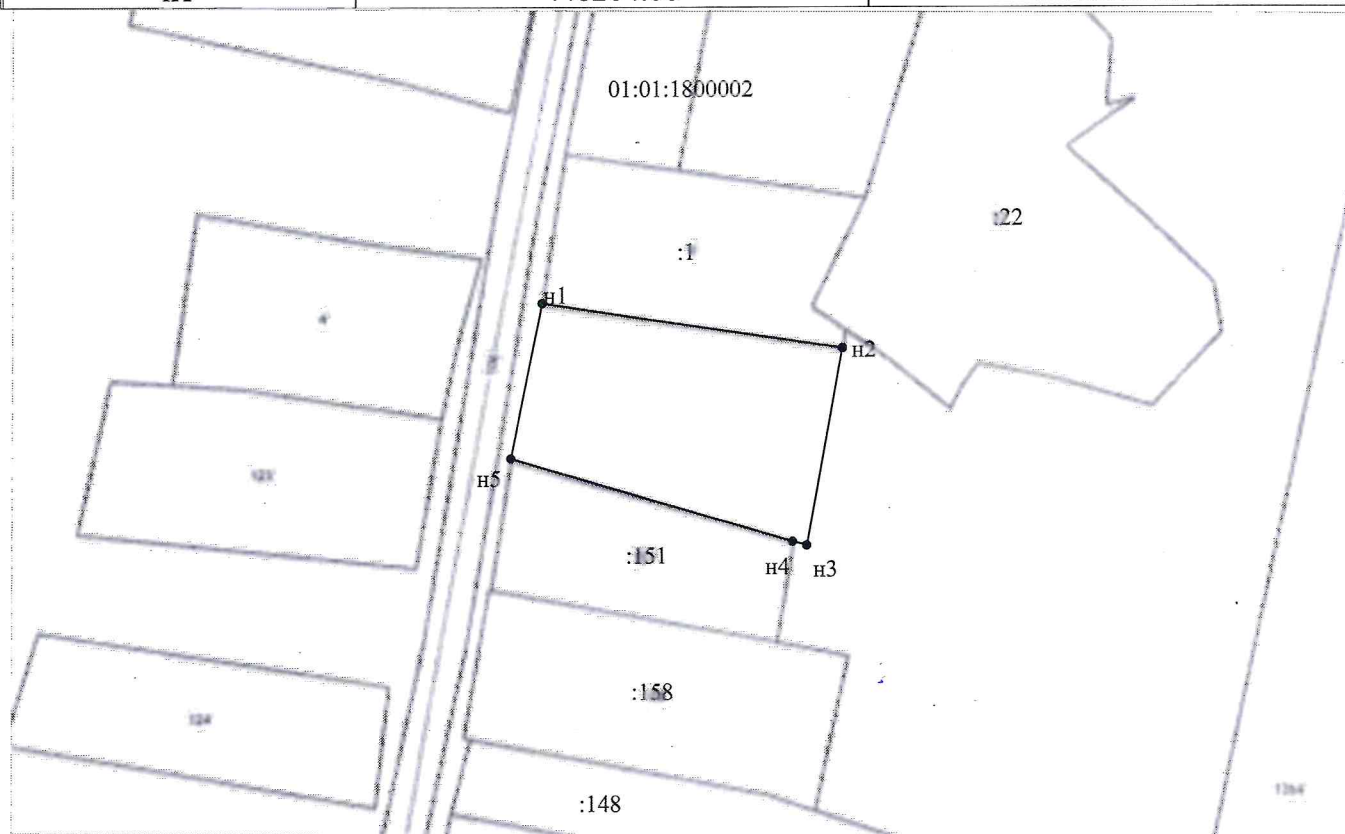

Система координат МСК-23, зона 2

Масштаб 1:2500

Условные обозначения:

— Граница образуемого участка
 01:01:1800002 номер кадастрового квартала
 :1 кадастровый номер земельного участка