

Утверждена  
Распоряжением главы  
МО "Гиагинский район"


от 09.09.2024г № 779

**Схема расположения земельного участка или земельных участков на кадастровом плане территории**

Условный номер земельного участка

Площадь земельного участка 5000 м<sup>2</sup>

| Обозначение<br>характерных точек<br>границ | Координаты, м |            |
|--|---------------|------------|
|  | X             | Y          |
| 1  | 2             | 3          |
| н1   | 462292.55     | 2226414.97 |
| н2   | 462305.28     | 2226455.41 |
| н3   | 462190.00     | 2226499.19 |
| н4   | 462184.79     | 2226483.59 |
| н5   | 462198.53     | 2226477.74 |
| н6   | 462194.42     | 2226463.46 |
| н7   | 462190.01     | 2226450.82 |
| н1   | 462292.55     | 2226414.97 |

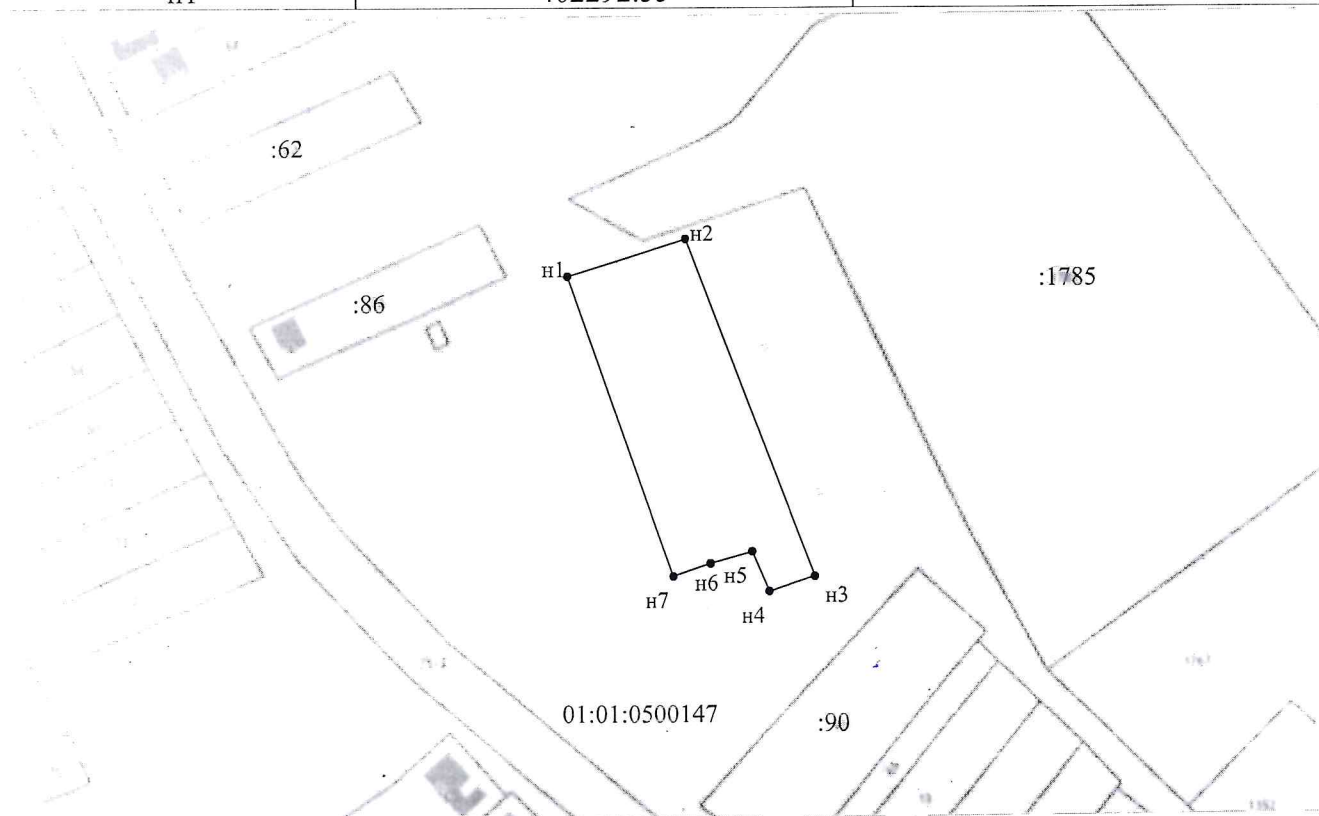

Система координат МСК-23

Масштаб 1:2500

Условные обозначения:

Граница образуемого участка  
01:01:0500147 номер кадастрового квартала  
:86 кадастровый номер земельного участка