


Утверждена
Распоряжением главы
МО "Гиагинский район"

от 09.09.2024 № 780

Схема расположения земельного участка или земельных участков на кадастровом плане территории

Условный номер земельного участка		
=		
Площадь земельного участка	<u>5016</u>	м ²
Обозначение характерных точек границ	Координаты, м	
	X	Y
1	2	3
н1	462279.02	2226372.00
н2	462292.55	2226414.97
н3	462190.01	2226450.82
н4	462174.62	2226406.69
н1	462279.02	2226372.00

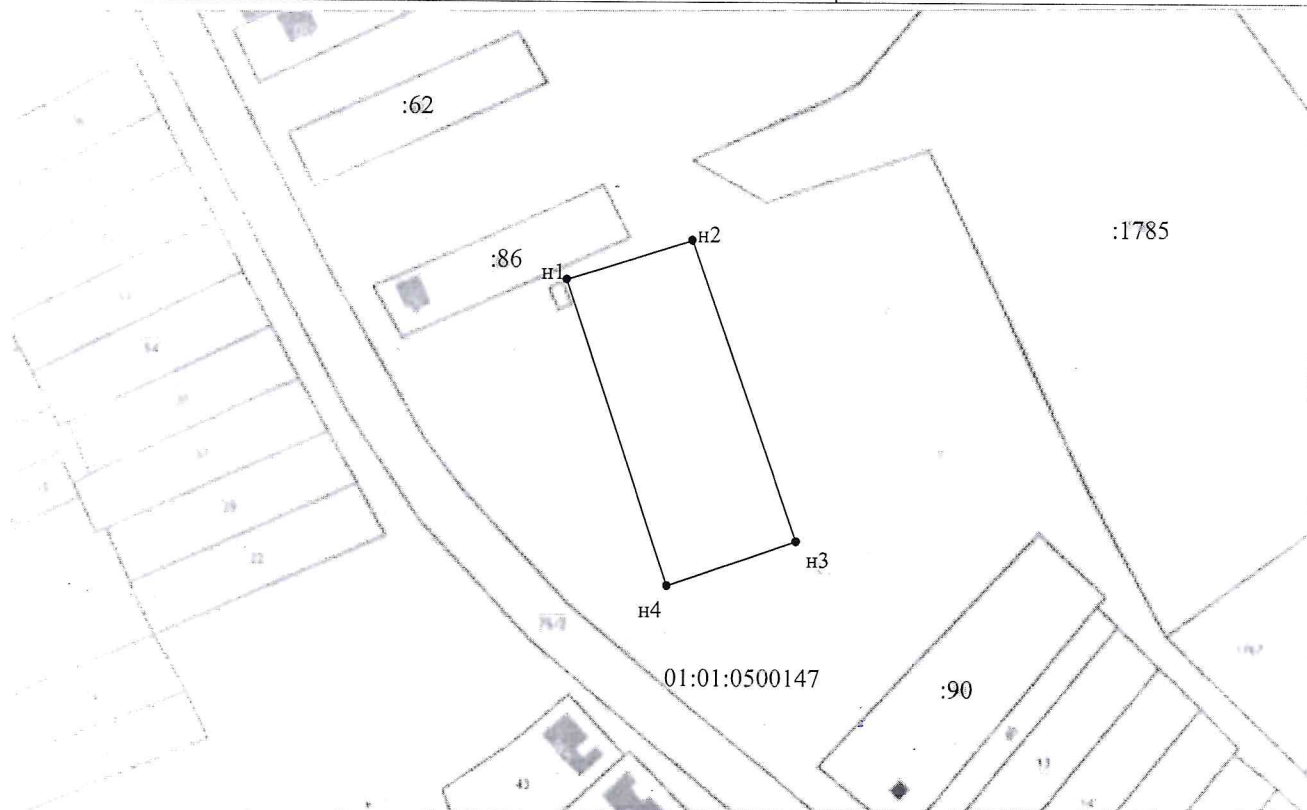

Система координат МСК-23

Масштаб 1:2500

Условные обозначения:

—— Граница образуемого участка
01:01:0500147 номер кадастрового квартала
:86 кадастровый номер земельного участка