


Утверждена
Распоряжением главы
МО "Гиагинский район"

от 09.09.2024г. № 481

Схема расположения земельного участка или земельных участков на кадастровом плане территории

Условный номер земельного участка		
=		
Площадь земельного участка	5000	м ²
Обозначение характерных точек границ	Координаты, м	
	X	Y
1	2	3
н1	462305.28	2226455.41
н2	462317.30	2226493.62
н3	462203.10	2226538.43
н4	462190.00	2226499.19
н1	462305.28	2226455.41

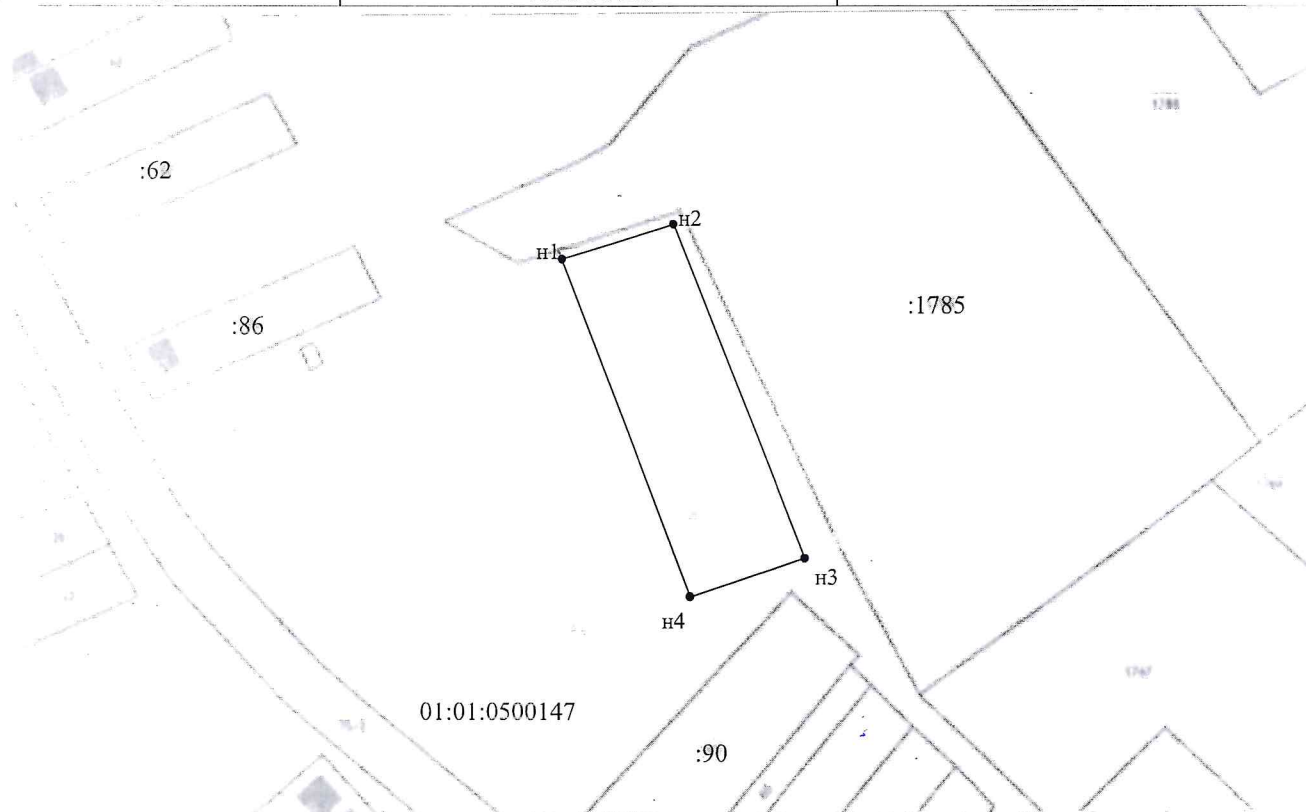

Система координат МСК-23

Масштаб 1:2500

Условные обозначения:

Граница образуемого участка
01:01:0500147 номер кадастрового квартала
:86 кадастровый номер земельного участка