


Утверждена
 Распоряжением главы
 МО "Гиагинский район"

от 09.09.2024г. № 782

Схема расположения земельного участка или земельных участков на кадастровом плане территории

Условный номер земельного участка		
=		
Площадь земельного участка	709	м ²
Обозначение характерных точек границ	Координаты, м	
	X	Y
1	2	3
н1	460217.98	2228080.69
н2	460225.73	2228097.71
н3	460191.84	2228111.71
н4	460184.43	2228093.96
н5	460211.32	2228082.38
н6	460217.50	2228079.69
н1	460217.98	2228080.69

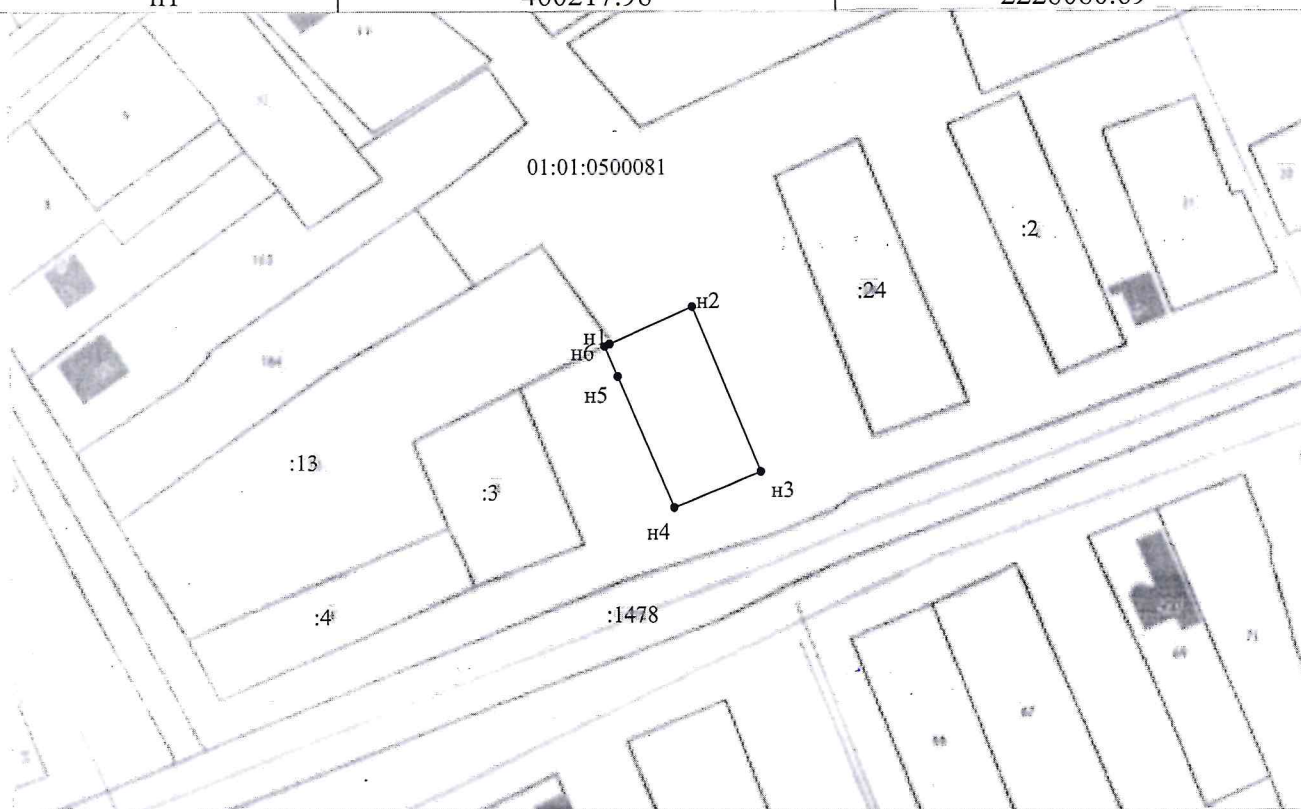

Система координат МСК-23

Масштаб 1:1500

Условные обозначения:

_____ Граница образуемого участка
 01:01:0500081 номер кадастрового квартала
 :3 кадастровый номер земельного участка