


от 10.09.2024г. № 783

**Схема расположения земельного участка или земельных участков на кадастровом плане территории**

Условный номер земельного участка =		
Площадь земельного участка <u>3755</u> м <sup>2</sup>		
Обозначение характерных точек границ	Координаты, м	
	X	Y
1	2	3
н1	459238.32	2227231.89
н2	459262.48	2227278.81
н3	459197.30	2227310.56
н4	459173.25	2227266.84
н1	459238.32	2227231.89

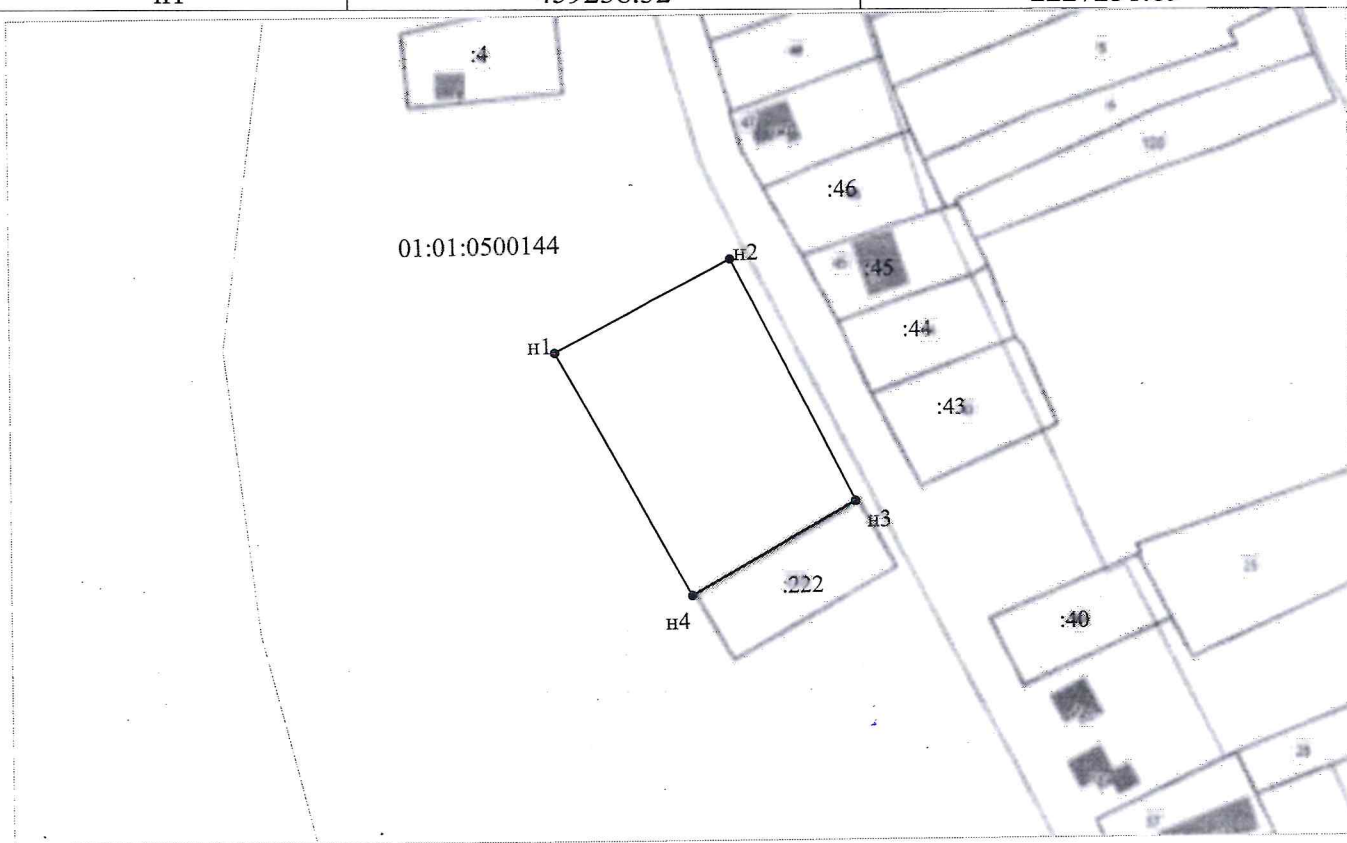

Система координат МСК-23

Масштаб 1:2000

Условные обозначения:

\_\_\_\_\_ Граница образуемого участка  
 01:01:0500144 номер кадастрового квартала  
 :222 кадастровый номер земельного участка