


от 20.09.2024г. № 814

Схема расположения земельного участка или земельных участков на кадастровом плане территории

Условный номер земельного участка =		
Площадь земельного участка <u>2619</u> м ²		
Обозначение характерных точек границ	Координаты, м	
	X	Y
1	2	3
н1	462097.90	2224604.43
н2	462145.17	2224700.01
н3	462147.42	2224703.73
н4	462149.84	2224707.84
н5	462160.50	2224722.41
н6	462149.37	2224733.69
н7	462070.05	2224596.26
н8	462087.66	2224584.87
н1	462097.90	2224604.43

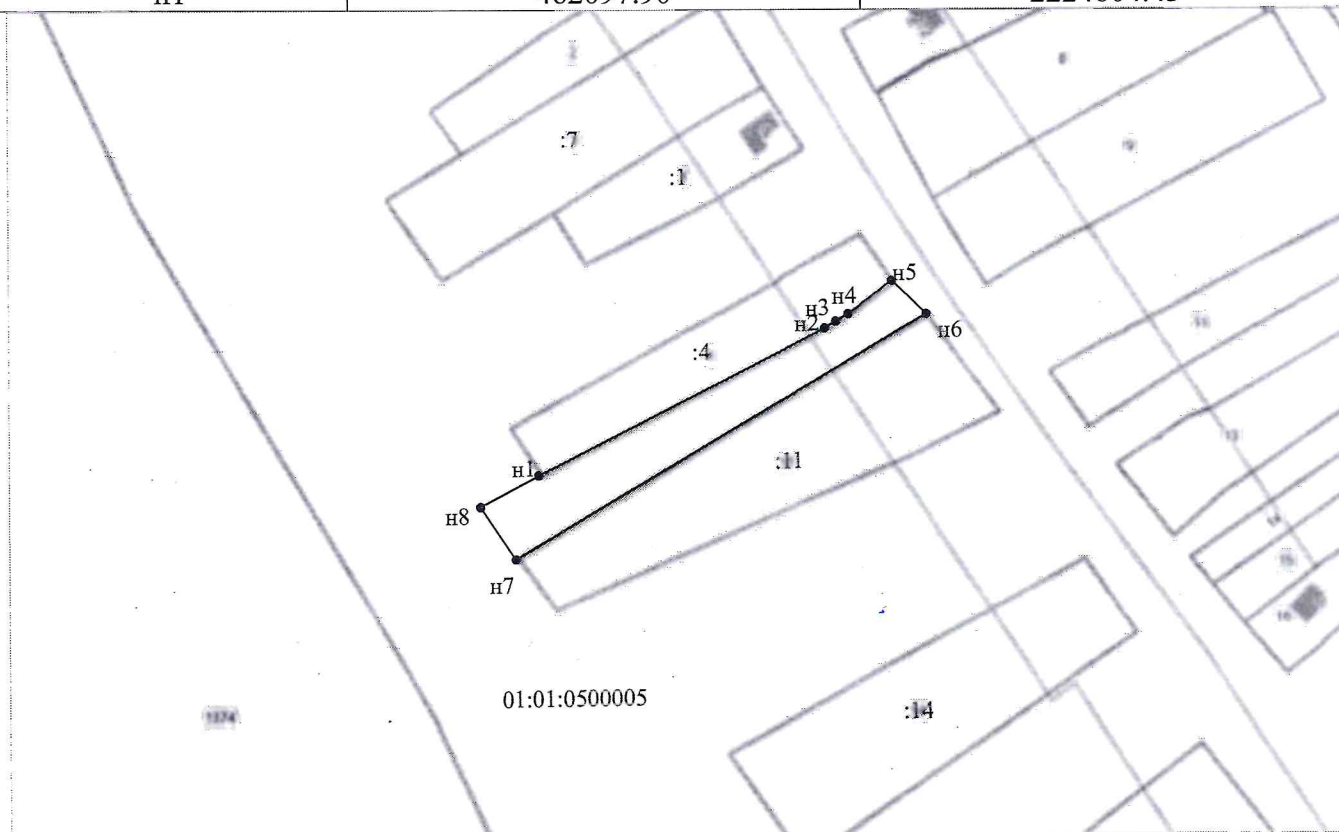

Система координат МСК-23

Масштаб 1:2500

Условные обозначения:

————— Граница образуемого участка
 01:01:0500005 номер кадастрового квартала
 :11 кадастровый номер земельного участка