


Утверждена  
Распоряжением главы  
МО "Гиагинский район"

от 20.09.2024 № 816

Схема расположения земельного участка или земельных участков на кадастровом плане территории

Условный номер земельного участка		
=		
Площадь земельного участка	710	м²
Обозначение характерных точек границ	Координаты, м	
	X	Y
1	2	3
н1	459417.94	2227197.17
н2	459423.85	2227232.86
н3	459404.68	2227238.03
н4	459399.30	2227201.38
н1	459417.94	2227197.17

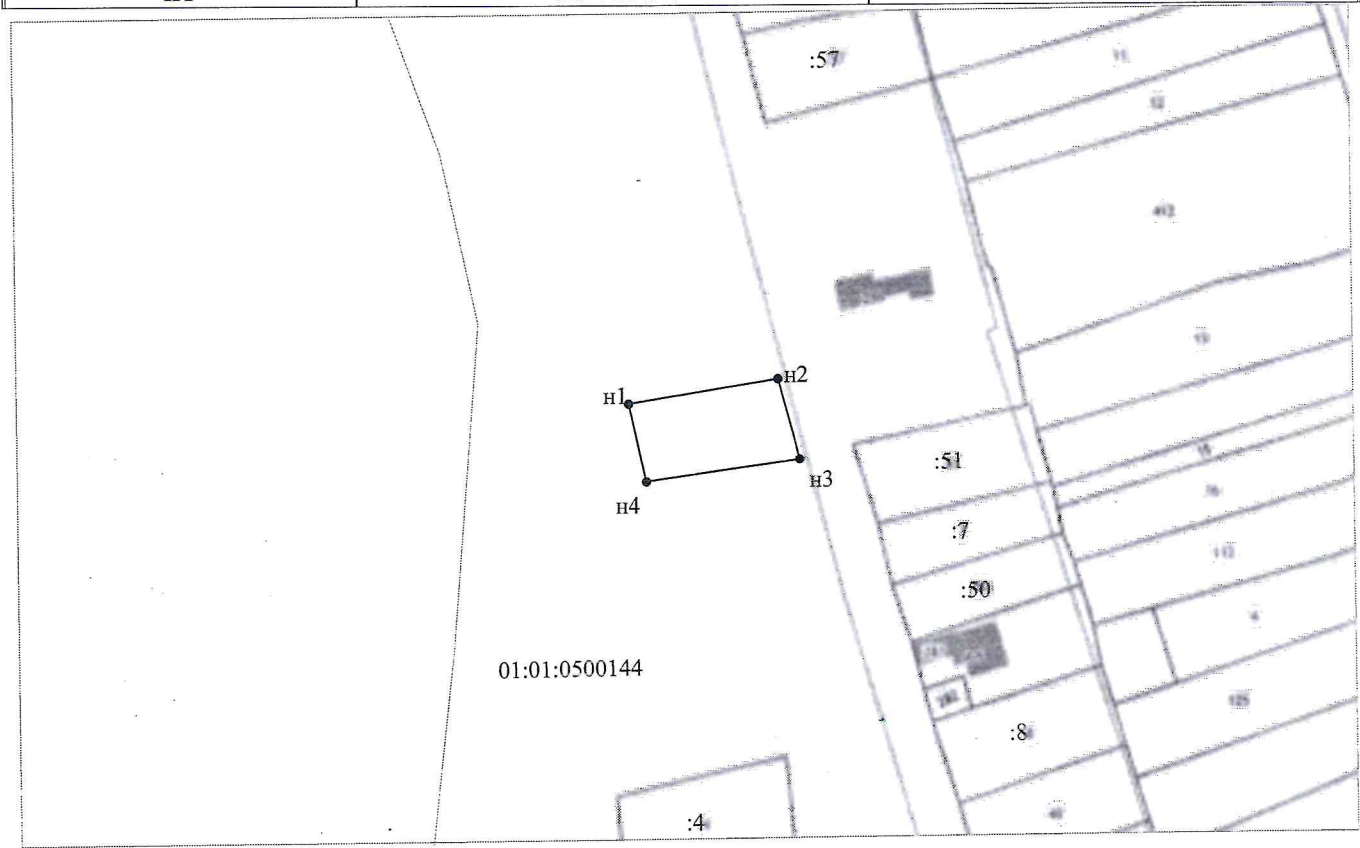

Система координат МСК-23

Масштаб 1:1800

Условные обозначения:

- Граница образуемого участка
- 01:01:0500144 номер кадастрового квартала
- :51 кадастровый номер земельного участка