


от 02.10.2022 № 860

Схема расположения земельного участка или земельных участков на кадастровом плане территории

Условный номер земельного участка		
=		
Площадь земельного участка		
3010 м ²		
Обозначение характерных точек границ	Координаты, м	
	X	Y
1	2	3
н1	451661.07	2237154.84
н2	451646.72	2237267.04
н3	451621.02	2237263.82
н4	451634.95	2237148.77
н1	451661.07	2237154.84

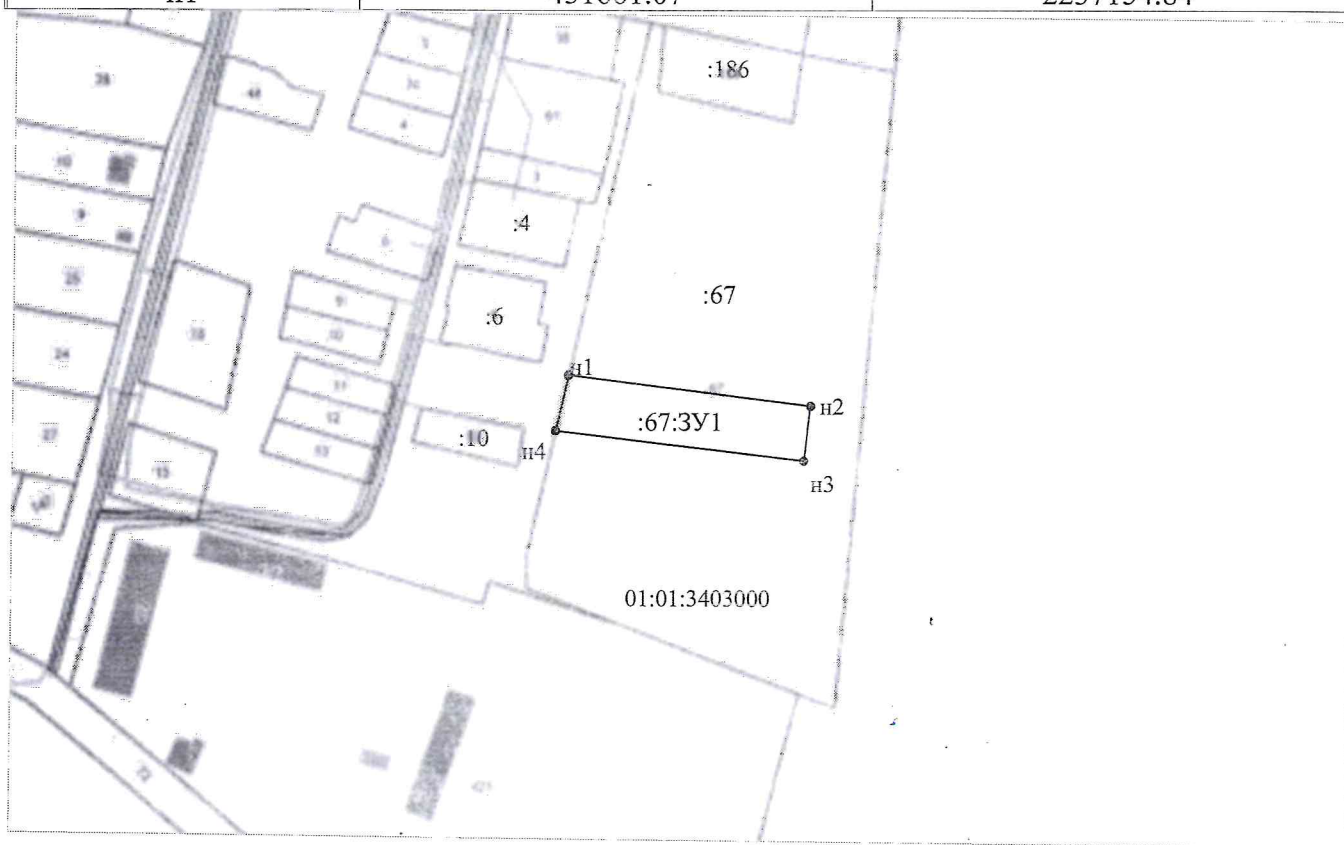

Система координат МСК-23

Масштаб 1:3500

Условные обозначения:

————— Граница образуемого участка
 01:01:3403000 номер кадастрового квартала
 :67 кадастровый номер изменяемого земельного участка