


Утверждена
Распоряжением главы
МО "Гиагинский район"

от 02.10.2024г. № 861

Схема расположения земельного участка или земельных участков на кадастровом плане территории

Условный номер земельного участка =		
Площадь земельного участка 6000 м ²		
Обозначение характерных точек границ	Координаты, м	
	X	Y
1	2	3
н1	463378.49	2224234.90
н2	463345.92	2224294.40
н3	463284.26	2224290.05
н4	463278.92	2224230.64
н5	463337.31	2224210.08
н1	463378.49	2224234.90

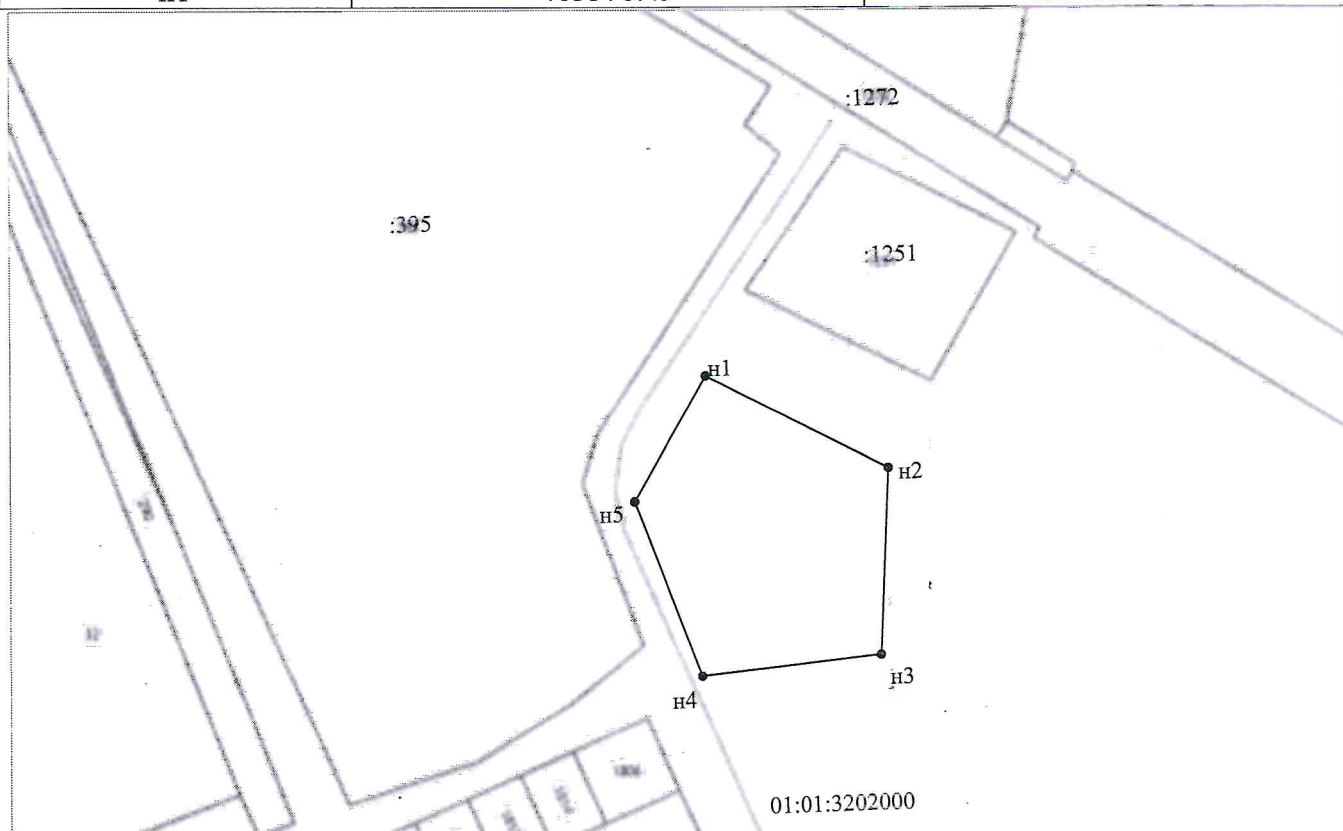

Система координат МСК-23

Масштаб 1:2500

Условные обозначения:

01:01:3202000
:1272

Граница образуемого участка
номер кадастрового квартала
кадастровый номер земельного участка