


Утверждена
Распоряжением главы
МО "Гиагинский район"

от 03.10.2024г. № 869

Схема расположения земельного участка или земельных участков на кадастровом плане территории

Условный номер земельного участка =		
Площадь земельного участка	<u>2127</u>	м ²
Обозначение характерных точек границ	Координаты, м	
	X	Y
1	2	3
н1	459136.04	2227287.33
н2	459160.10	2227330.88
н3	459122.01	2227350.01
н4	459097.51	2227307.28
н1	459136.04	2227287.33

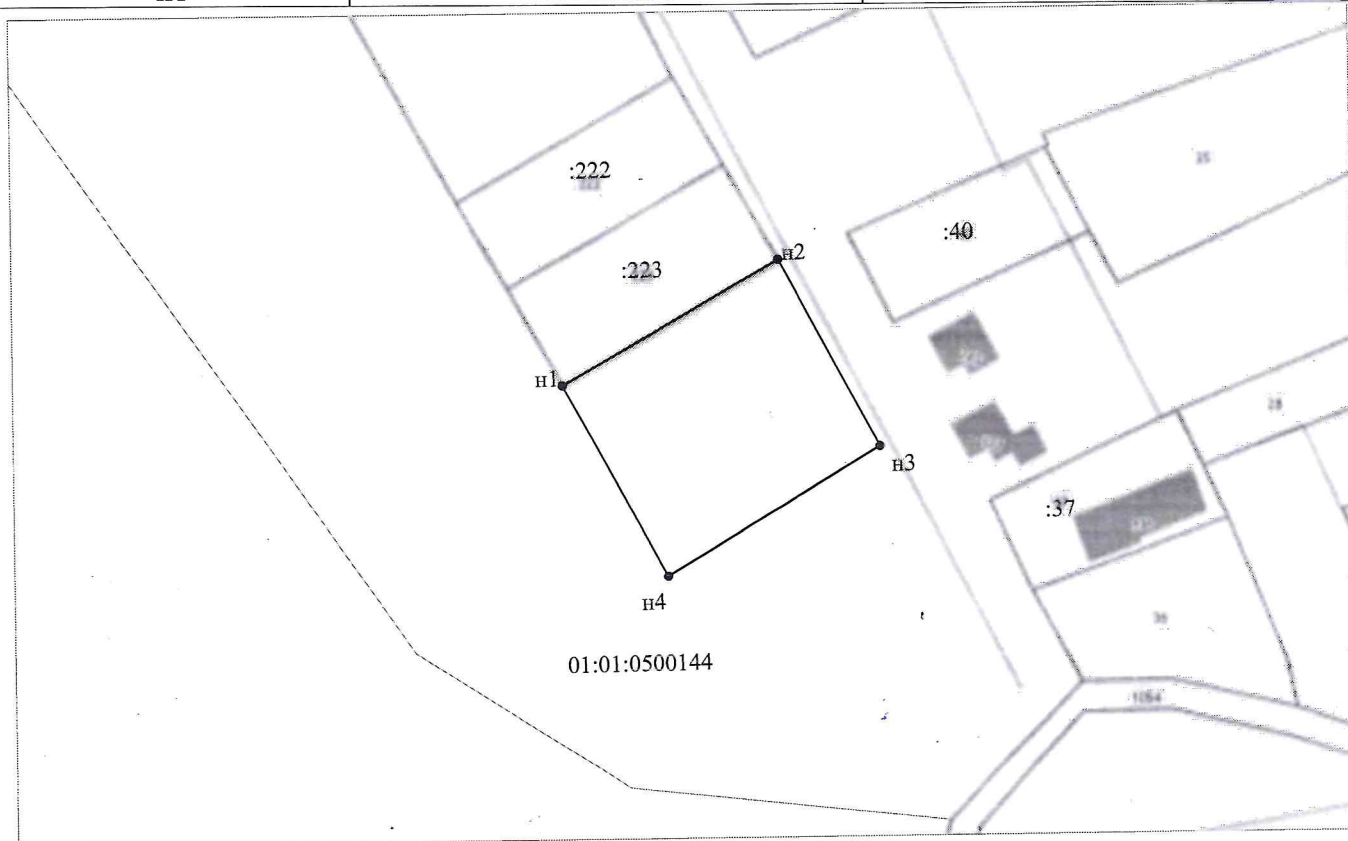

Система координат МСК-23

Масштаб 1:1500

Условные обозначения:

01:01:0500144
:223

Граница образуемого участка
номер кадастрового квартала
кадастровый номер земельного участка